


Схема расположения участка или земельных участков на кадастровом плане территории

площадь земельного участка 484 кв.м.

местоположение земельного участка: Республика Коми, р-н Корткеросский, п. Намск

11:06:5501003

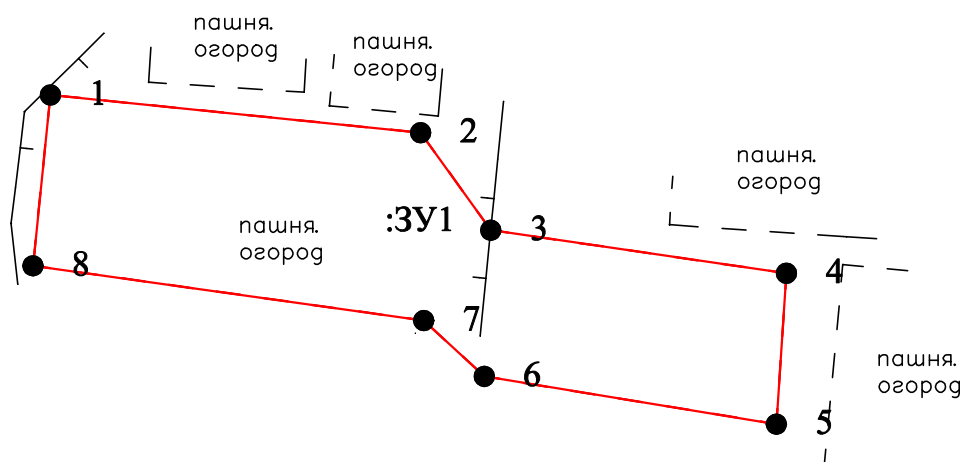

:3У1	Координаты:	
№	X	Y
1	6771881,74	5333103,12
2	6771879,39	5333126,26
3	6771873,30	5333130,64
4	6771870,60	5333149,13
5	6771861,16	5333148,50
6	6771864,15	5333130,24
7	6771867,64	5333126,45
8	6771871,06	5333102,02
1	6771881,74	5333103,12

Условные обозначения:

Масштаб 1:500

11:06:5501003 - номер кадастрового квартала

- :3У1 - обозначение образуемого земельного участка
- - образуемая граница земельного участка
- 1 - характерная точка границы земельного участка