


Схема расположения участка или земельных участков на кадастровом плане территории

площадь земельного участка 927 кв.м.

местоположение земельного участка: Республика Коми, р-н Корткеросский, п. Намск

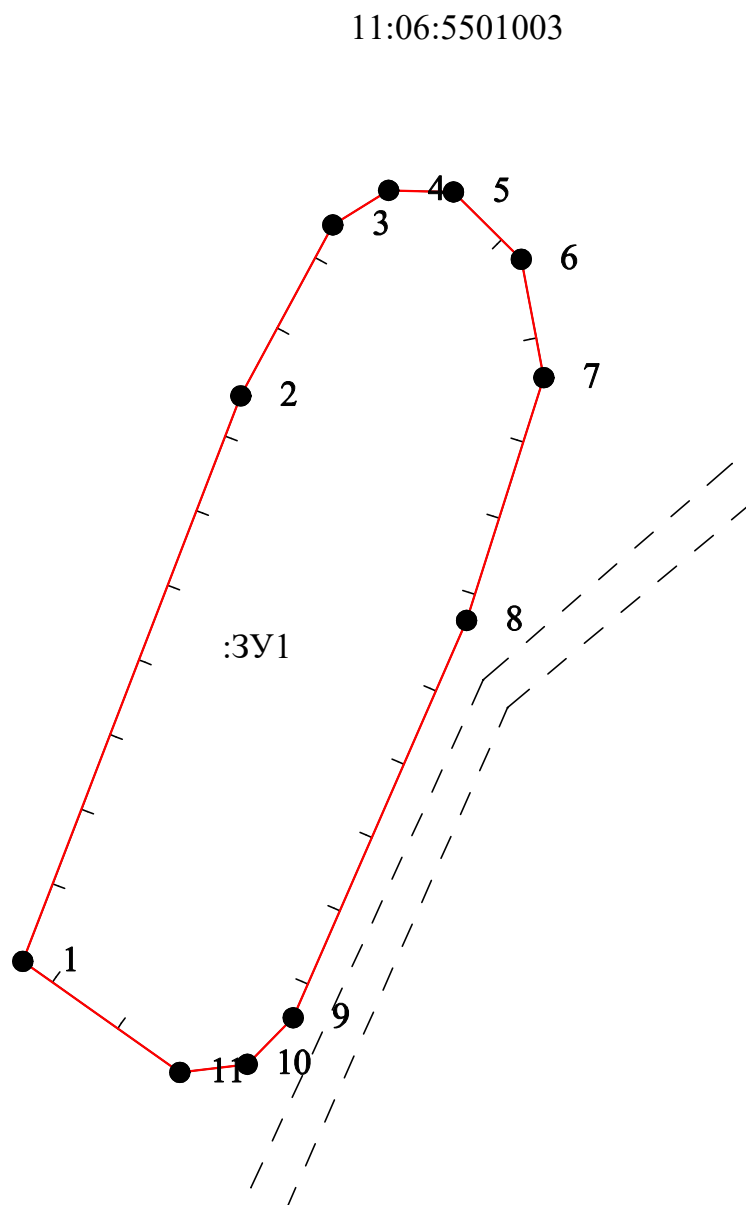

:3У1	Координаты:	
№	X	Y
1	6771975,69	5333166,20
2	6772011,04	5333179,82
3	6772021,73	5333185,57
4	6772023,90	5333189,06
5	6772023,80	5333193,12
6	6772019,59	5333197,36
7	6772012,19	5333198,77
8	6771997,00	5333193,93
9	6771972,16	5333183,10
10	6771969,26	5333180,23
11	6771968,75	5333176,01
1	6771975,69	5333166,20

Условные обозначения:

Масштаб 1:500

11:06:5501003 - номер кадастрового квартала

:3У1

- обозначение образуемого земельного участка

- образуемая граница земельного участка

● 1

- характерная точка границы земельного участка