

Схема расположения участка или земельных участков на кадастровом плане территории


площадь земельного участка 611 кв.м.

местоположение земельного участка: Республика Коми, р-н Корткеросский, п. Намск

11:06:5501003



:ЗУ1	Координаты:	
№	X	Y
1	6771690,88	5332851,61
2	6771697,81	5332864,26
3	6771686,24	5332871,70
4	6771659,79	5332890,37
5	6771653,36	5332878,60
6	6771685,11	5332856,76
7	6771685,98	5332855,29
8	6771689,69	5332852,86
1	6771690,88	5332851,61

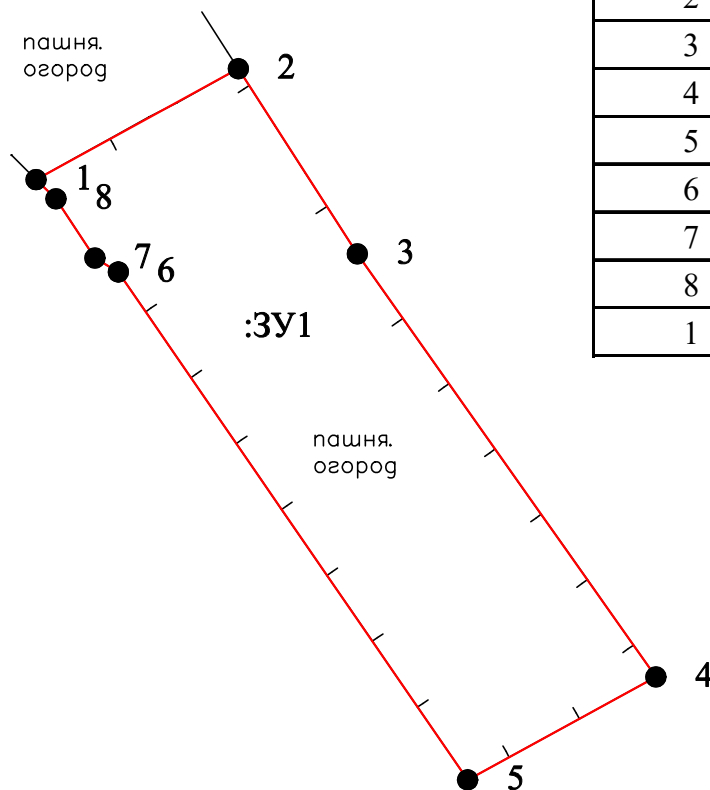

Условные обозначения:

Масштаб 1:500

11:06:5501003 - номер кадастрового квартала

- :ЗУ1 - обозначение образуемого земельного участка
- - образуемая граница земельного участка
- 1 - характерная точка границы земельного участка