


Схема расположения участка или земельных участков на кадастровом плане территории

площадь земельного участка 582 кв.м.

местоположение земельного участка: Республика Коми, р-н Корткеросский, п. Намск

11:06:5501003

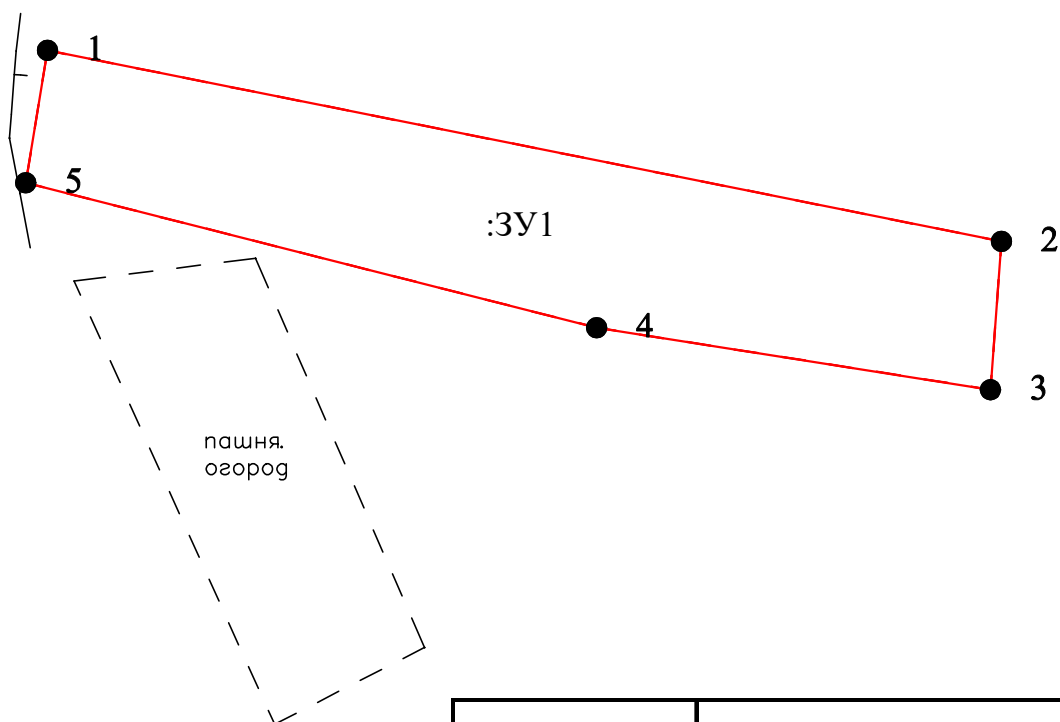

:3У1	Координаты:	
№	X	Y
1	6771895,11	5332853,25
2	6771883,17	5332912,90
3	6771873,90	5332912,21
4	6771877,77	5332887,59
5	6771886,83	5332851,89
1	6771895,11	5332853,25

Условные обозначения:

Масштаб 1:500

11:06:5501003 - номер кадастрового квартала

:3У1

- обозначение образуемого земельного участка



- образуемая граница земельного участка



1

- характерная точка границы земельного участка