

Утверждена:

(наименование документа об утверждении, включая

наименования органов государственной власти или

органов местного самоуправления, принявших

решение об утверждении схемы или подписавших
соглашение о прераспределении земельных участков)

от _____ № _____


Схема расположения земельного участка или земельных
участков на кадастровом плане территории

Условный номер земельного участка - :ЗУ1

Площадь земельного участка: 436 кв.м

Система координат: СК 63

11:06:2101004

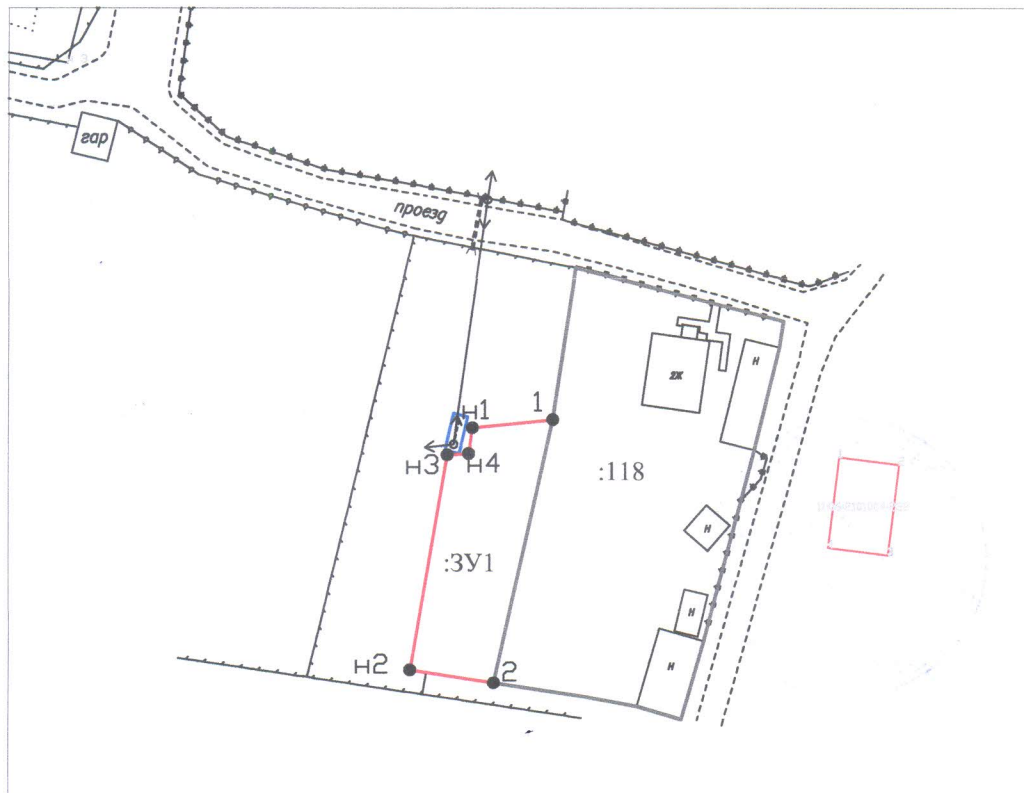

Масштаб 1:1000

УСЛОВНЫЕ ОБОЗНАЧЕНИЯ:

- - характерная точка границы земельного участка
- (красная линия) - вновь образованная часть границы земельного участка
- (черная линия) - существующая часть границы
- :ЗУ1 - обозначение образуемого земельного участка
- (синяя линия) - границы опоры ЛЭП 0.4 кВ

Точки	Координаты		Горизонтальное проложение S, м
	X	Y	
н1	6856875,03	5354850,50	11,13
1	6856876,16	5354861,57	37,40
2	6856839,65	5354853,47	11,67
н2	6856841,42	5354841,94	30,34
н3	6856871,33	5354847,04	2,95
н4	6856871,50	5354849,99	3,57