


Утверждена

(наименование документа об утверждении, включая наименование
органов государственной власти или органов местного
самоуправления, принявших решение об утверждении схемы или
подписавших соглашение о перераспределении земельных участков)
от _____ № _____

Схема расположения земельного участка на кадастровом плане территории

Кадастровый квартал: 11:06:1701003
Российская Федерация, Республика Коми, муниципальный район "Корткеросский", сельское поселение "Большелуг", с. Большелуг, ул. Центральная, д. 68
Площадь земельного участка 1701 кв.м.
Система координат: СК 63 D5
Масштаб 1:1000

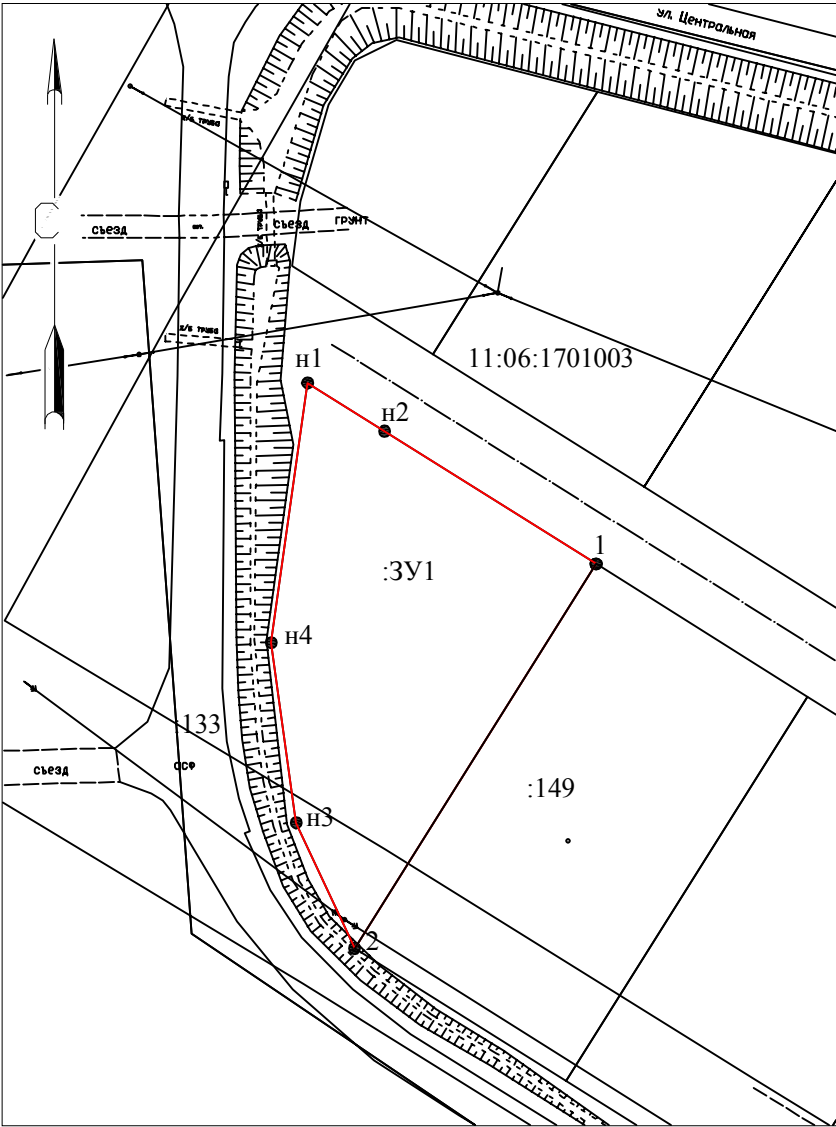

Обозначение характерных точек	Координаты, м		Длина, м
	X	Y	
1	2	3	4
н1	6878341.87	5352100.07	12.00
н2	6878335.49	5352110.23	33.00
1	6878317.94	5352138.18	60.00
2	6878267.13	5352106.27	18.29
н3	6878283.72	5352098.56	24.04
н4	6878307.53	5352095.26	34.68
н1	6878341.87	5352100.07	

Условные обозначения:

- :3У1 - обозначение образуемого земельного участка
- :149 - кадастровый номер земельного участка
- н1 - обозначение вновь образуемой точки
- 1 - номер характерной точки
- - характерная точка границы, сведения о которой позволяют однозначно определить ее положение на местности
- - существующая часть границы, имеющиеся в ГКН сведения о которой достаточны для определения ее местоположения
- - вновь образованная часть границы, сведения о которой достаточны для определения ее местоположения

11:06:1701003 - номер кадастрового квартала