



ШУՕՄ

ПОСТАНОВЛЕНИЕ

15.04.2025

№ 467

с.Корткерос, Корткеросский р-н,
Республика Коми

Об утверждении схемы расположения земельного участка

Руководствуясь статьей 11.10 Земельного кодекса Российской Федерации, утвержденным Федеральным законом от 25 октября 2001 года № 136-ФЗ, Правилами землепользования и застройки муниципального образования сельского поселения «Сторожевск» муниципального района «Корткеросский» Республики Коми, утвержденными постановлением администрации муниципального района «Корткеросский» от 26.11.2021 № 1760, администрация муниципального района «Корткеросский» постановляет:

1. Утвердить, согласно приложению к настоящему постановлению, схему расположения земельного участка в составе земель населенных пунктов в кадастровом квартале 11:06:1901006, площадью 300 кв.м на кадастровой карте (плане) территории сельского поселения «Сторожевск», местоположение: Российская Федерация, Республика Коми, муниципальный район Корткеросский, сельское поселение Сторожевск, с.Сторожевск, ул.Садовая, в границах территориальной зоны Ж1- зона жилой застройки, разрешенное использование — для ведения личного подсобного хозяйства (приусадебный земельный участок).
2. Установить срок действия данного постановления один год.
3. Настоящее постановление вступает в силу со дня его принятия.

Глава муниципального района «Корткеросский» **К.Сажин**
руководитель администрации

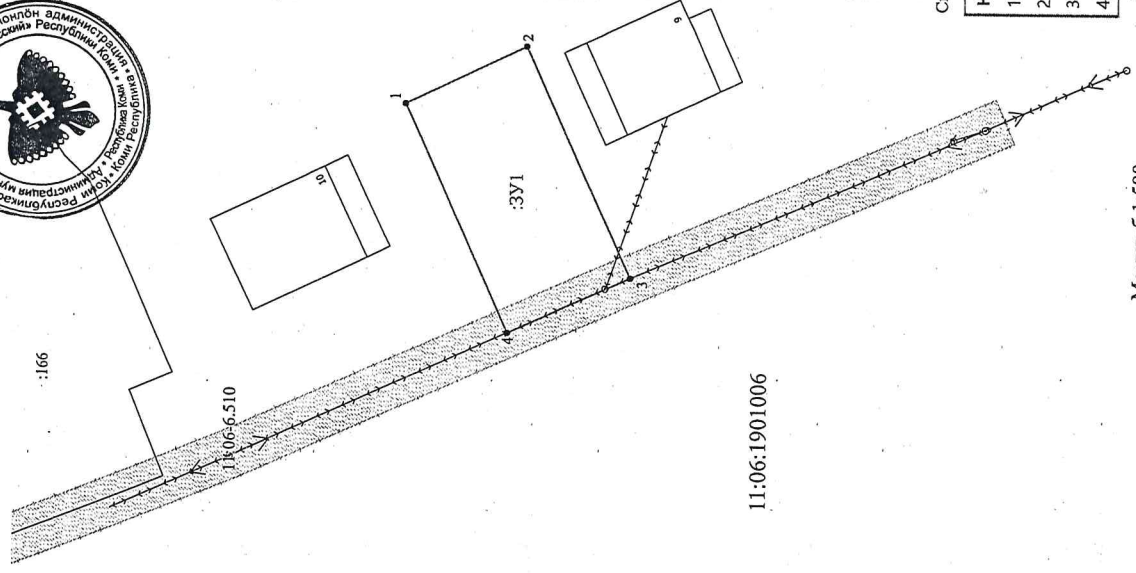


Схема расположения земельного участка на кадастровом плане территории
кадастрового квартала 11:06:1901006

Утверждена постановлением
администрации МР «Корткеросский»
467 от 15.04.2025



Площадь участка :ЗУ1 - 300 кв.м.



11:06:1901006

Система координат: МСК-11 (4 зона)

Номер	X	Y
1	661 385,02	4 519 822,67
2	661 373,50	4 519 828,07
3	661 363,59	4 519 806,50
4	661 375,21	4 519 801,32

Масштаб 1:500

Условные обозначения:

- часть границы, местоположение которой определено при выполнении кадастровых работ
- часть границы, сведения ЕГРН о которой позволяют однозначно определить ее положение на местности
- 1 • - характерная точка границы земельного участка
- :ЗУ1 - образуемый земельный участок
- :166 - номер земельного участка в кадастровом квартале

Приложение
к постановлению администрации
муниципального района
«Корткеросский»
15.04.2025 № 467

Схема расположения земельного участка
на кадастровом плане территории
кадастрового квартала 11:06:1901006