

Утверждена:

(наименование документа об утверждении, включая


наименование органов государственной власти или

органов местного самоуправления, принявших

решение об утверждении схемы или подписавших
соглашение о перераспределении земельных участков)

от _____ № _____

Схема расположения земельного участка на кадастровом плане территории
расположенного по адресу: Республика Коми, Корткеросский район, с/т
Магистраль, участок 336, кадастровый номер 11:06:6001003:26
Система координат: местная: Межселенка-усеченная СК 63Д5

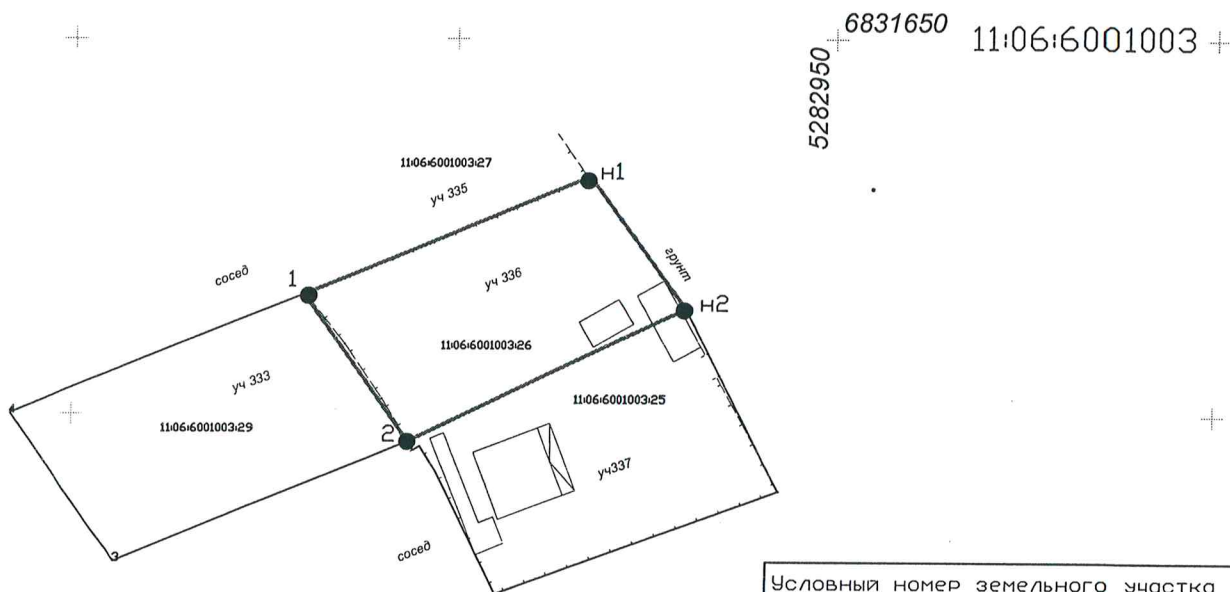

| Условный номер земельного участка 3У1 | | |
|---|---------------|------------|
| Площадь земельного участка 913 кв.м. | | |
| Обозначение характерных точек | Координаты, м | |
| | X | Y |
| 1 | 6831615,90 | 5282880,20 |
| Н1 | 6831631,68 | 5282917,79 |
| Н2 | 6831614,00 | 5282930,59 |
| 2 | 6831596,34 | 5282894,00 |
| 1 | 6831615,90 | 5282880,20 |

Масштаб 1:1000

Условные обозначения:

— граница земельного участка

11:06:6001003:26 — кадастровый номер исходного земельного участка

11:06:6001003:25
11:06:6001003:29 — кадастровые номера смежных земельных участков

дж — обозначение индивидуального жилого дома

дн — обозначение хозяйственного строения

11:06:6001003 — кадастровый квартал