

Схема расположения земельного участка на кадастровом плане
территории

Кадастровый квартал: 11:06:3901005

Условный номер земельного участка: ЗУ1

Разрешенное использование: для ведения личного подсобного хозяйства

Территориальная зона: Ж-1

Месторасположение: Республика Коми, Корткеросский район, с.Корткерос, ул.Сангородок


Площадь земельного участка : 1038 кв.м.

Масштаб: 1:1000

Система Координат: МСК-11 (4 зона)

Условный номер земельного участка: 11:06:3901005:ЗУ1		
Площадь земельного участка: 1038 кв.м.		
обозначение характерных точек	Координаты	
	X	Y
н1	645478.74	4479814.83
н2	645497.33	4479856.43
н3	645467.45	4479878.78
н4	645464.79	4479872.85
1	645472.18	4479851.16
2	645470.53	4479820.00
н5	645470.07	4479815.16
н1	645478.74	4479814.83

11:06:3901005

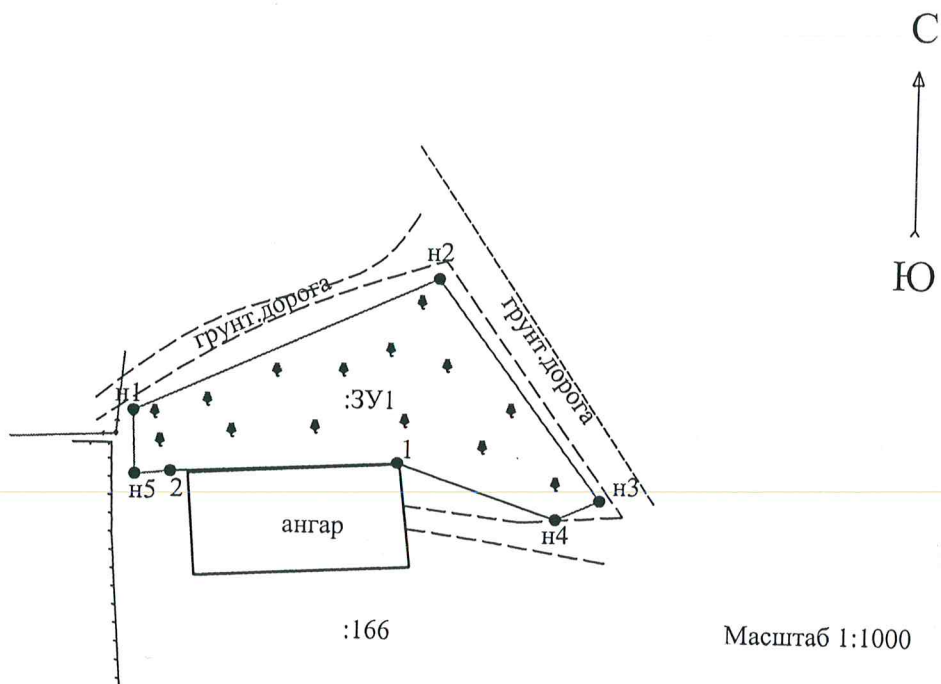

Кадастровый квартал 11:05:3901005