

Утверждена

Постановлением администрации

(наименование документа об утверждении, включая наименование
муниципального района "Корткеросский"

органов государственной власти или органов местного

самоуправления, принявших решение об утверждении схемы или

подписавших соглашение о перераспределении земельных участков)

от _____ № _____

Схема расположения земельного участка на кадастровом плане территории


Кадастровый квартал: 11:06:0201001

Республика Коми, Корткеросский район, с.Большелуг

Площадь земельного участка 297 кв.м. ЛПХ

Система координат: СК 63 D5

Масштаб 1:500

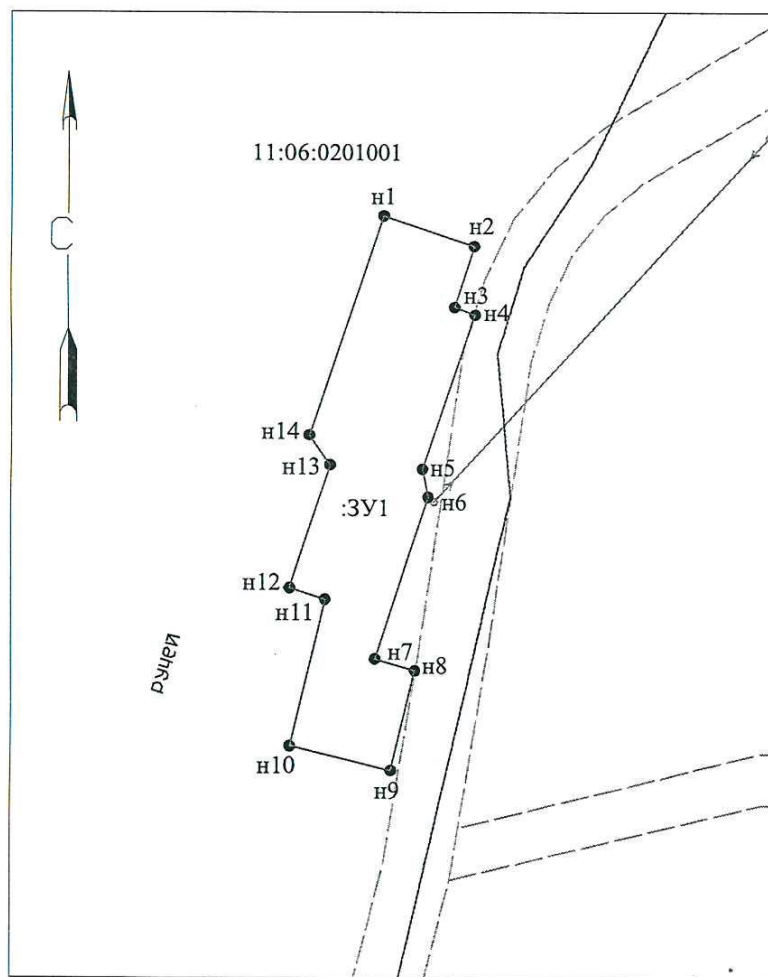

| Обозначение характерных точек | Координаты, м | | Длина линий, м |
|-------------------------------------|---------------|------------|-------------------|
| | X | Y | |
| 1 | 2 | 3 | 4 |
| н1 | 6879246.59 | 5350920.62 | 6.99 |
| н2 | 6879244.36 | 5350927.25 | 4.70 |
| н3 | 6879239.89 | 5350925.81 | 1.61 |
| н4 | 6879239.33 | 5350927.32 | 11.97 |
| н5 | 6879227.99 | 5350923.49 | 2.10 |
| н6 | 6879225.93 | 5350923.90 | 12.46 |
| н7 | 6879214.09 | 5350920.03 | 3.05 |
| н8 | 6879213.24 | 5350922.96 | 7.50 |
| н9 | 6879205.94 | 5350921.22 | 7.60 |
| н10 | 6879207.70 | 5350913.83 | 11.00 |
| н11 | 6879218.40 | 5350916.37 | 2.74 |
| н12 | 6879219.25 | 5350913.77 | 9.50 |
| н13 | 6879228.28 | 5350916.73 | 2.68 |
| н14 | 6879230.48 | 5350915.20 | 17.00 |
| н1 | 6879246.59 | 5350920.62 | |

Условные обозначения:

:ЗУ1 - обозначение образуемого земельного участка

н1 - обозначение вновь образуемой точки

● - характерная точка границы, сведения о которой позволяют однозначно определить ее положение на местности

— - вновь образованная часть границы, сведения о которой достаточны
для определения ее местоположения

11:06:0201001 - номер кадастрового квартала

Приложение к схеме предварительного согласования

Оборотная сторона схемы расположения земельного участка

Визы согласования схемы расположения земельного участка на кадастровом плане территории

| | |
|--|--|
| <p>Заместитель начальника Управления по капитальному строительству и территориальному развитию администрации «МР Корткеросский»</p>  <p><i>[Signature]</i></p> <p>В.В. Волгарева</p> | <p>Заведующий отделом имущественных и земельных отношений Администрации муниципального района «Корткеросский»</p>  <p><i>[Signature]</i></p> <p>А.В. Коюшева</p> |
| <p>Начальник Корткеросского районного отдела по охране окружающей среды</p>  <p><i>[Signature]</i></p> <p>В.Н. Бесхлебнов</p> | <p>Начальник линейно-технического участка МЦТЭТ Коми Филиала ОАО «Ростелеком»</p>  <p><i>[Signature]</i></p> <p>В.С. Лебедев</p> |
| <p>Начальник Корткеросского района электрических сетей производственного отделения «ЮЭС» филиала «МРСК Северо-Запада» Коминэнерго»</p>  <p><i>[Signature]</i></p> <p>А.И. Изьюров</p> | <p>Глава сельского поселения «Большелуг»</p>  <p><i>[Signature]</i></p> <p>М.Ф. Бушенев</p> |