

Утверждена

Схема расположения участка или земельных участков на кадастровом плане территории

Условный номер земельного участка :ЗУ1

площадь земельного участка 1353 кв.м.

местоположение земельного участка: Корт.р-н, с. Пезмег

:66


С



:ЗУ1			Координаты:	
№	Х	У		
1	6843089,93	5310400,85		
2	6843083,83	5310440,38		
3	6843049,53	5310433,45		
4	6843055,39	5310396,35		
1	6843089,93	5310400,85		
от м.	до м.	М		
1	2	40,00		
2	3	34,99		
3	4	37,56		
4	1	34,83		

11:06:3701007

:ЗУ1

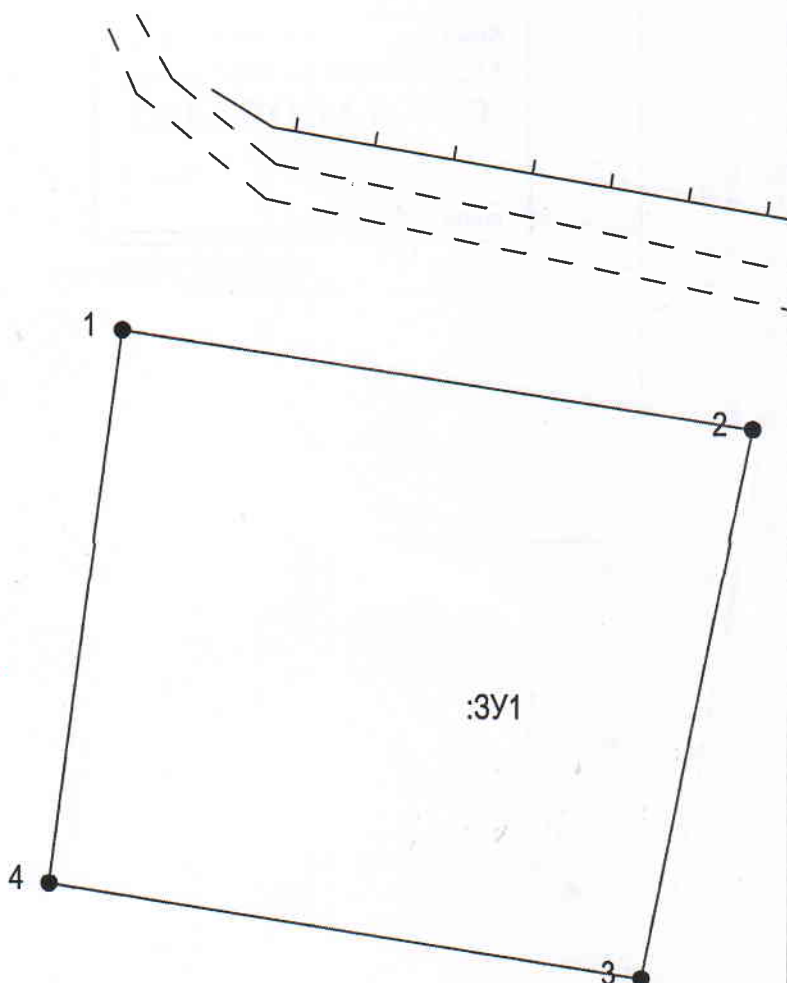

Условные обозначения:

— обозначение границы земельного участка

1 • обозначение характерной точки границ земельного участка

11:06:3701007 обозначение кадастрового квартала

Масштаб 1:1000

Система координат СК 63 D5