

Утверждена

Схема расположения участка или земельных участков на кадастровом плане территории


Условный номер земельного участка :ЗУ1

площадь земельного участка 2500 кв.м.

местоположение земельного участка: Корт.р-н, с. Корткерос

:ЗУ1	Координаты:				
№	X	Y	от м.	до м.	М
1	647382,96	4479542,68			
2	647383,45	4479614,27	1	2	71,59
3	647352,12	4479615,43	2	3	31,35
4	647348,22	4479615,59	3	4	3,90
1	647348,22	4479610,59	4	1	5,00
6	647348,90	4479542,93	1	6	67,66
1	647382,96	4479542,68	6	1	34,06

С

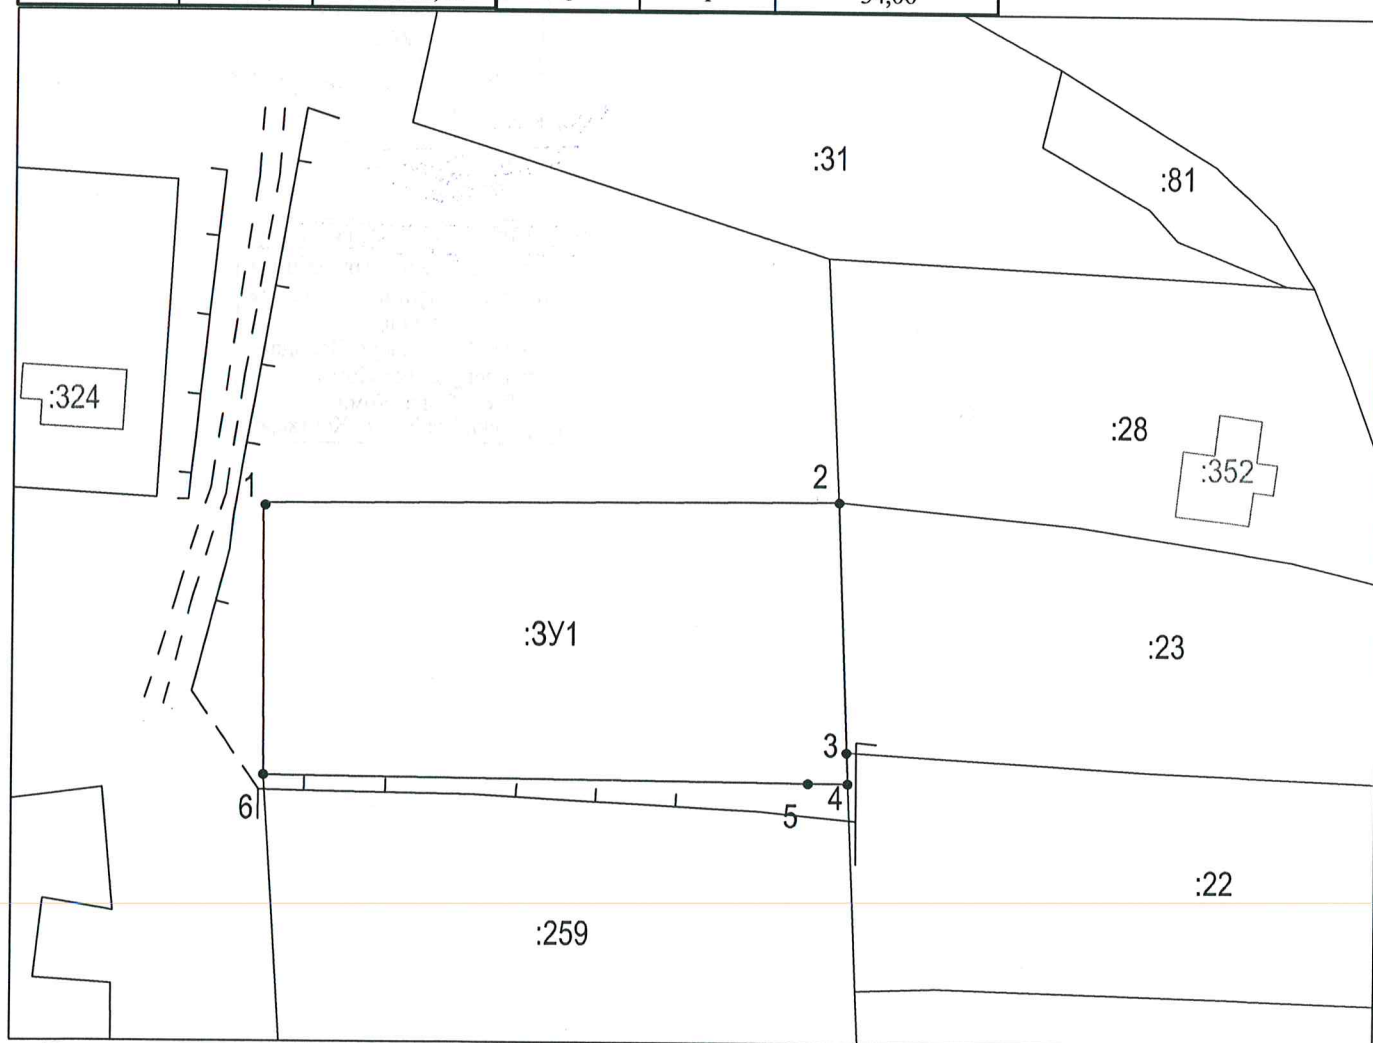

Условные обозначения:

Масштаб 1:500

— обозначение границы земельного участка

1 • обозначение характерной точки границ земельного участка

Система координат МСК 11