

Схема расположения земельного участка

на кадастровой карте территории

Кадастровый квартал: 11:06:4001003

Месторасположение: Республика Коми, р-н Корткеросский, с. Маджа, д. Курьядор


Категория земель: Земли населенных пунктов

Территориальная зона: Ж-1

Разрешенное использование: для ведения личного подсобного хозяйства

Площадь земельного участка : 918 кв.м.

Масштаб: 1:500

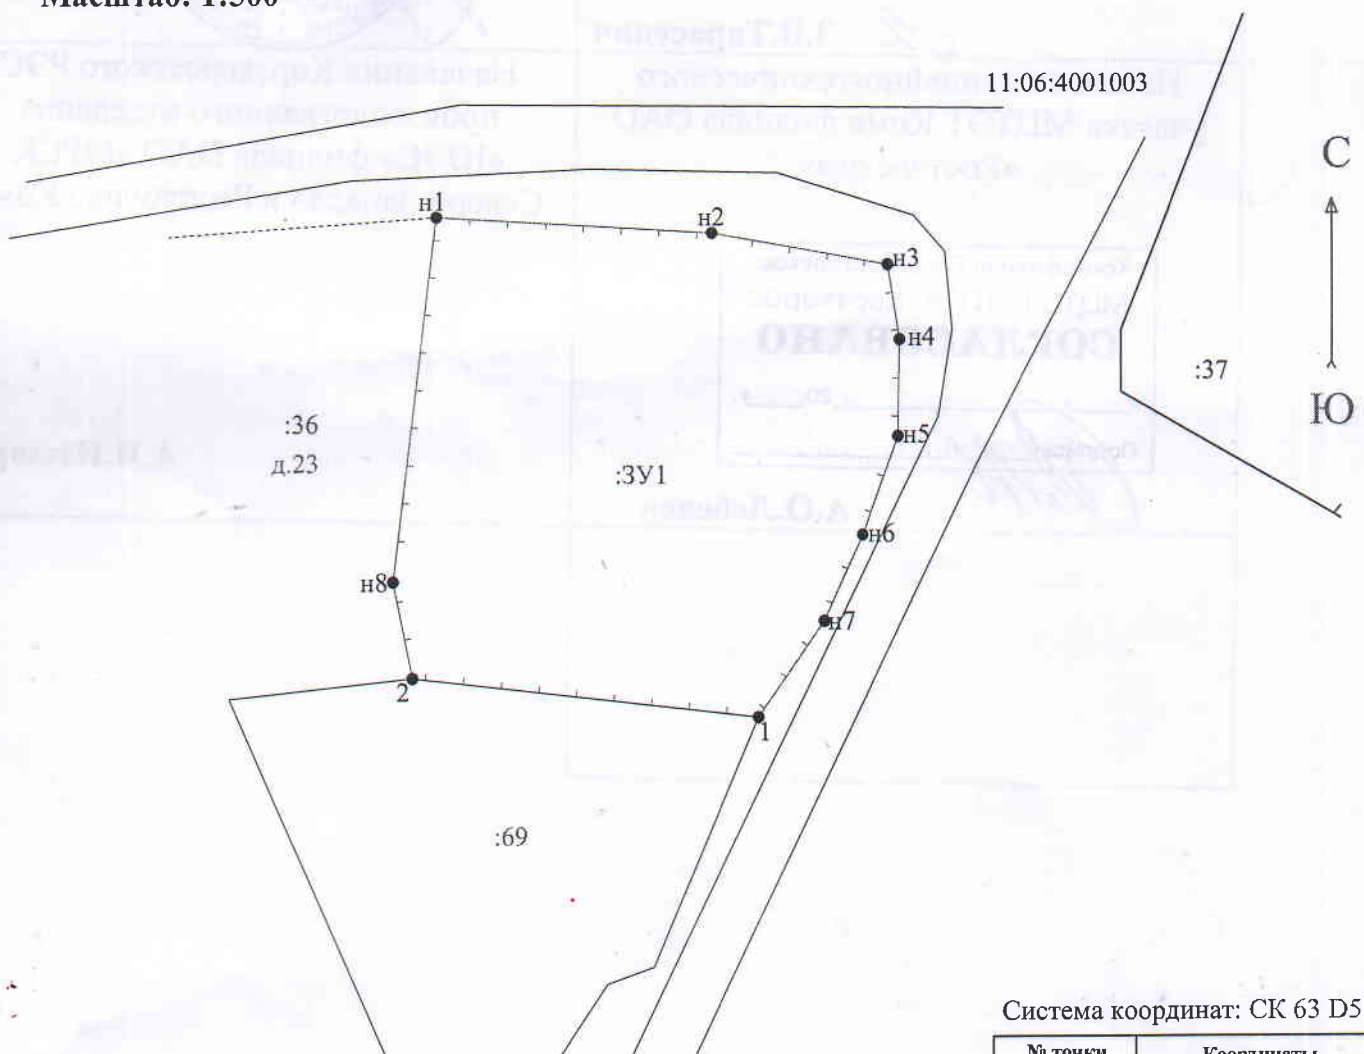

Условные обозначения:

- вновь образованная часть границы, сведения о которой достаточны для определения ее местоположения
- - - существующая часть границы, имеющиеся в ГКН сведения о которой не достаточны для определения ее местоположения
- существующая часть границы, имеющиеся в ГКН сведения о которой достаточны для определения ее местоположения
- - характерная точка границы, сведения о которой позволяют однозначно определить ее положение на местности
- :3У1 - обозначение образуемого земельного участка
- :69 - кадастровый номер смежного земельного участка

Система координат: СК 63 D5

№ точки	Координаты	
	X (север)	Y (восток)
н1	6843785.94	5296964.89
н2	6843784.86	5296983.04
н3	6843782.72	5296994.64
н4	6843777.74	5296995.41
н5	6843771.38	5296995.30
н6	6843764.91	5296992.96
н7	6843759.21	5296990.41
1	6843752.91	5296986.05
2	6843755.53	5296963.21
н8	6843761.84	5296961.96
н1	6843785.94	5296964.89