

Схема расположения земельного участка

на кадастровой карте территории

Кадастровый квартал: 11:06:3801006

Месторасположение: Республика Коми, Корткеросский район, п. Аджером, ул.Набережная


Категория земель: Земли населенных пунктов

Территориальная зона: Ж-1

Разрешенное использование: ведение личного подсобного хозяйства

Площадь земельного участка : 498 кв.м.

Масштаб: 1:500

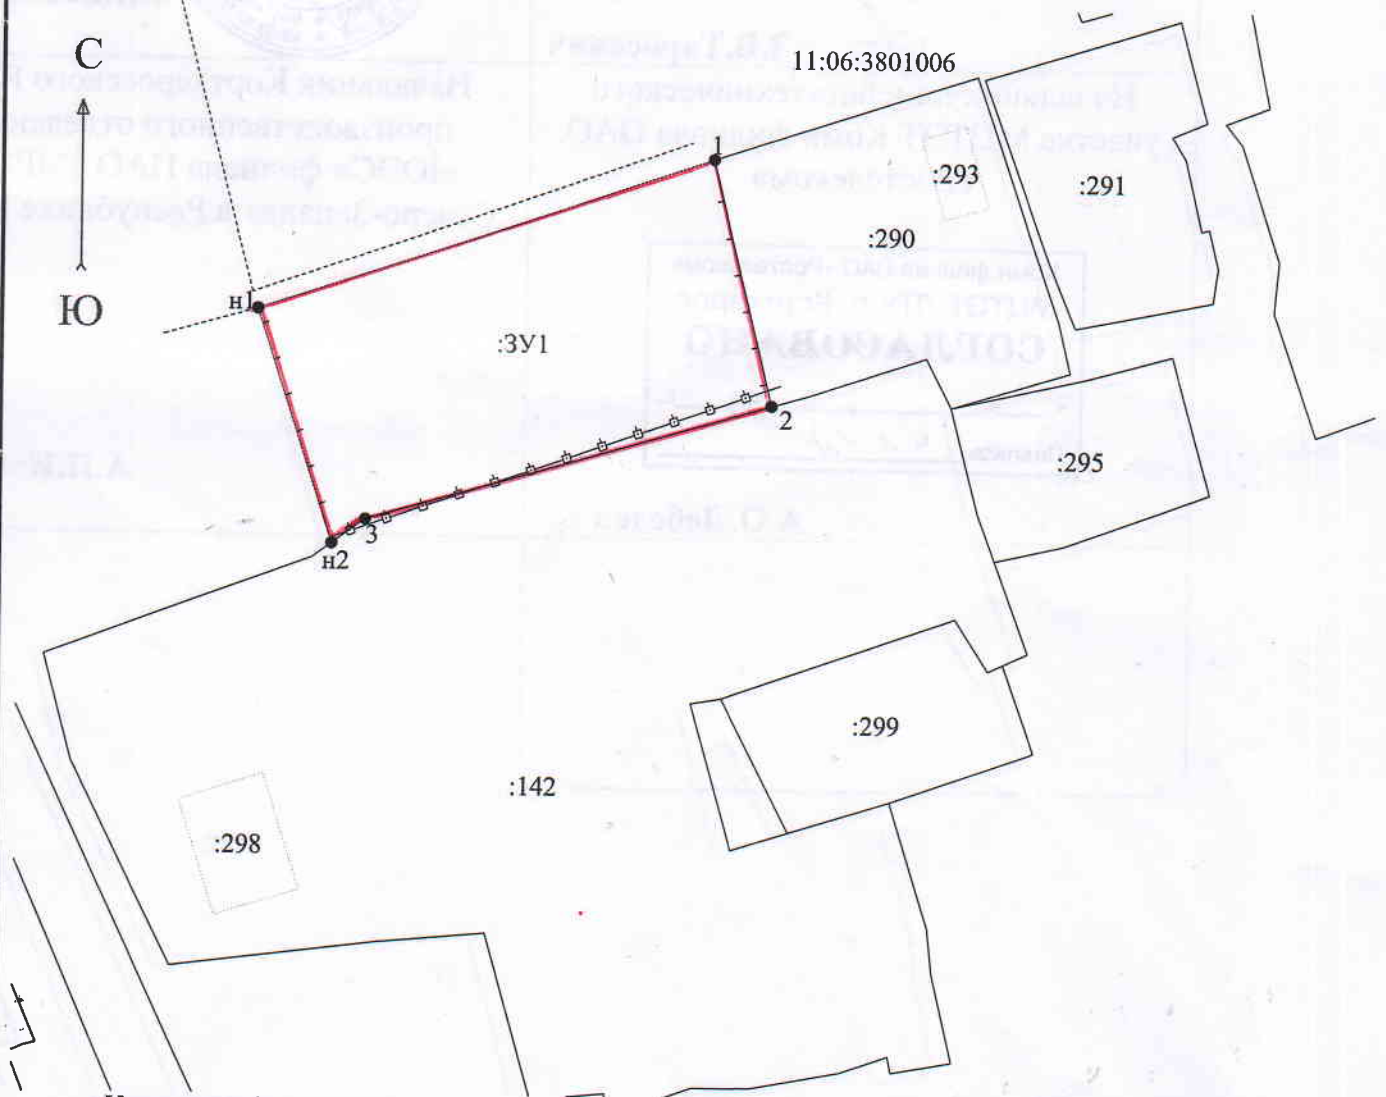

Условные обозначения:

- вновь образованная часть границы, сведения о которой достаточны для определения ее местоположения
- - - существующая часть границы, имеющиеся в ГКН сведения о которой не достаточны для определения ее местоположения
- существующая часть границы, имеющиеся в ГКН сведения о которой достаточны для определения ее местоположения
- - характерная точка границы, сведения о которой позволяют однозначно определить ее положение на местности
- :3У1 - обозначение образуемого земельного участка
- :142 - кадастровый номер смежного земельного участка

Система координат: МСК-11 (4 зона)

№ точки	Координаты	
	X (север)	Y (восток)
н1	650632.77	4486090.19
1	650642.95	4486120.08
2	650626.64	4486124.04
3	650618.86	4486097.36
н2	650617.24	4486095.17
н1	650632.77	4486090.19