


Схема расположения земельного участка на кадастровом плане территории

Площадь участка: 1500 кв. м.

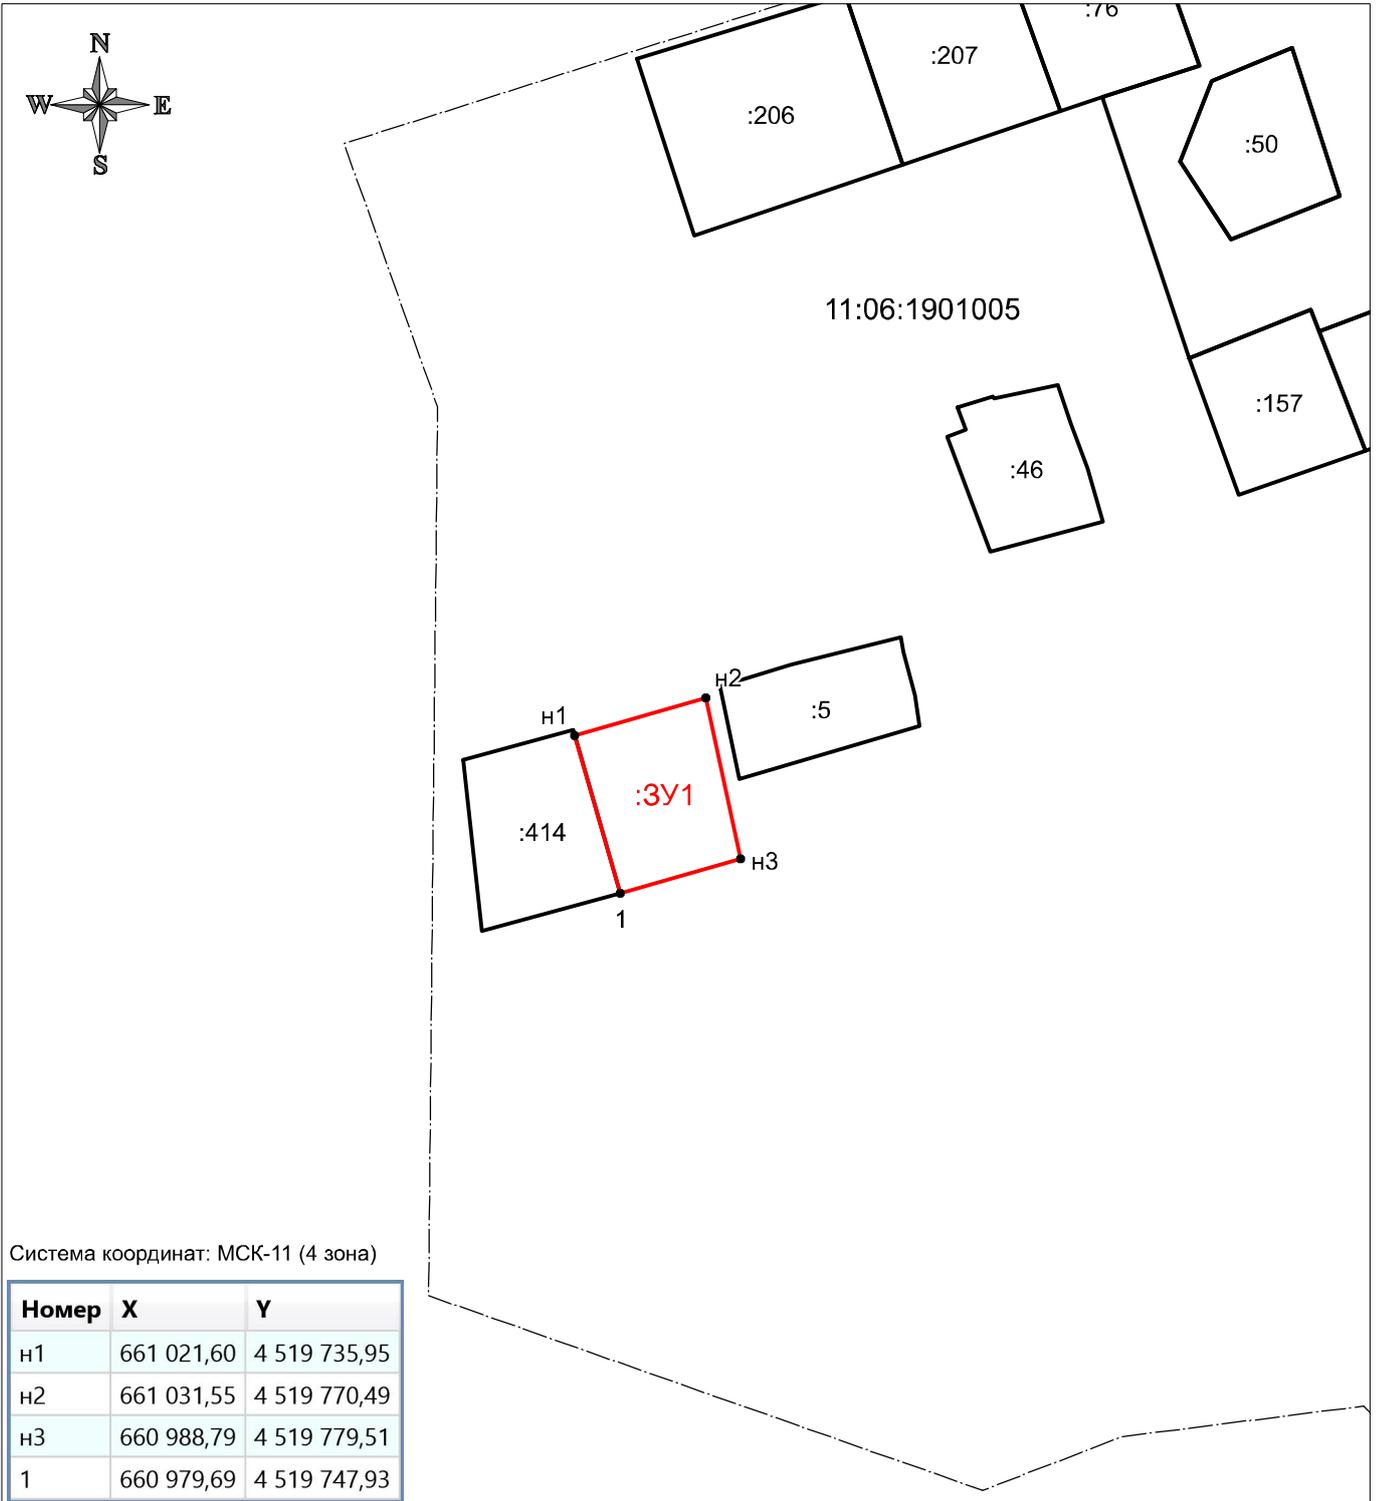

Система координат: МСК-11 (4 зона)

Номер	X	Y
n1	661 021,60	4 519 735,95
n2	661 031,55	4 519 770,49
n3	660 988,79	4 519 779,51
1	660 979,69	4 519 747,93

Масштаб 1:2000

Условные обозначения:

- вновь образованная часть границы, сведения о которой достаточны для определения её местоположения
- существующая часть границы, имеющиеся в ЕГРН сведения о которой достаточны для определения её местоположения
- граница кадастрового квартала
- характерная точка границы, сведения о которой позволяют однозначно определить её положение на местности
- :3У1** - обозначение образуемого земельного участка
- :414** - кадастровый номер земельного участка
- 11:06:1901005** - номер кадастрового квартала