

Утверждена

Схема расположения участка или земельных участков на кадастровом плане территории

Условный номер земельного участка :ЗУ1


площадь земельного участка 2100 кв.м.

местоположение земельного участка: Корт.р-н, с. Корткерос

:ЗУ1	Координаты:	
№	X	Y
1	647424,16	4479555,56
2	647405,58	4479613,24
3	647383,45	4479614,27
4	647382,96	4479542,68
1	647424,16	4479555,56

от м.	до м.	М
1	2	60,60
2	3	22,15
3	4	71,59
4	1	43,17

С

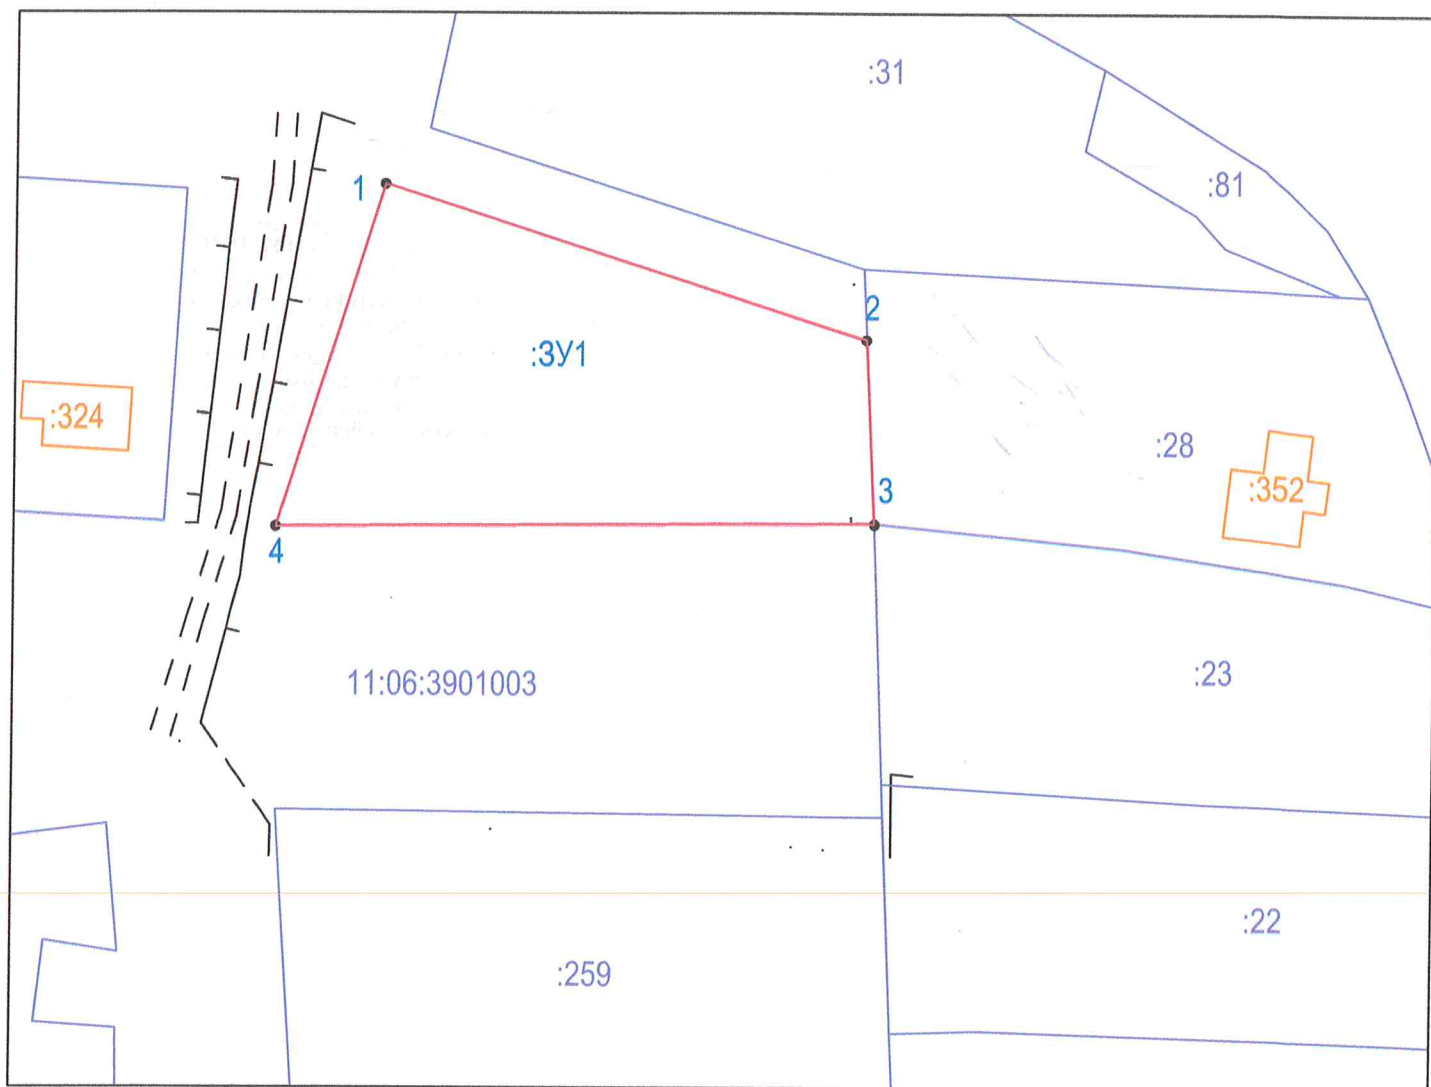

Условные обозначения:

- обозначение границы земельного участка
- обозначение характерной точки границ земельного участка

Масштаб 1:1000

Система координат МСК 11