

Схема расположения земельного участка или земельных участков на кадастровом плане территории

Кадастровый квартал: **11:06:0201001**

Месторасположение: **Республика Коми, Корткеросский район, п. Аджером**

Категория земель: **Земли сельскохозяйственного назначения;**


Территориальная зона: **С-1**

Разрешенное использование: **Скотоводство**

Площадь земельного участка : **20261 кв.м.**

Масштаб: **1:2000**

система координат СК63 D5

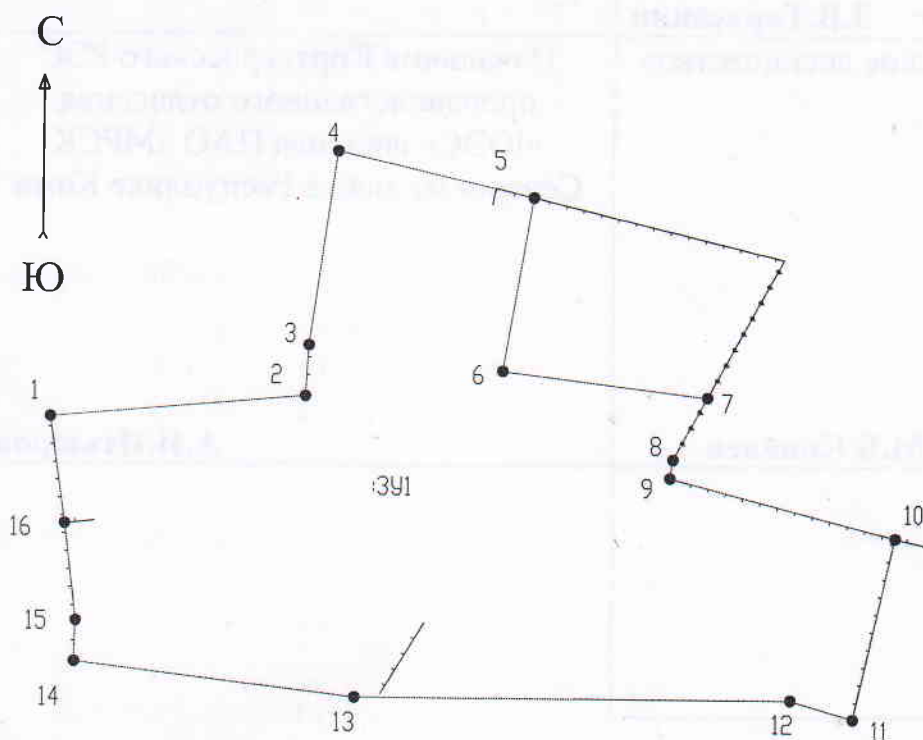

Обозначение проектируемого земельного участка :ЗУ1		
Площадь земельного участка: 20261 кв.м.		
Обозначение характерных точек	координаты	
	X	Y
1	6847548.90	5311114.58
2	6847555.38	5311185.61
3	6847569.54	5311186.48
4	6847623.45	5311194.11
5	6847611.19	5311248.12
6	6847562.79	5311239.91
7	6847555.95	5311297.04
8	6847538.60	5311287.59
9	6847533.39	5311286.81
10	6847517.48	5311349.57
11	6847467.32	5311338.33
12	6847472.45	5311321.03
13	6847471.99	5311200.06
14	6847481.01	5311121.93
15	6847492.32	5311122.29
16	6847519.18	5311118.92