


# Схема расположения земельного участка на кадастровом плане территории кадастрового квартала 11:06:1201003

Система координат: МСК 11 (4 зона)  
Площадь участка :391 – 1752 кв.м.

Утверждена Постановлением  
Администрации МР "Корткеросский"  
№ \_\_\_\_\_ от \_\_\_\_\_

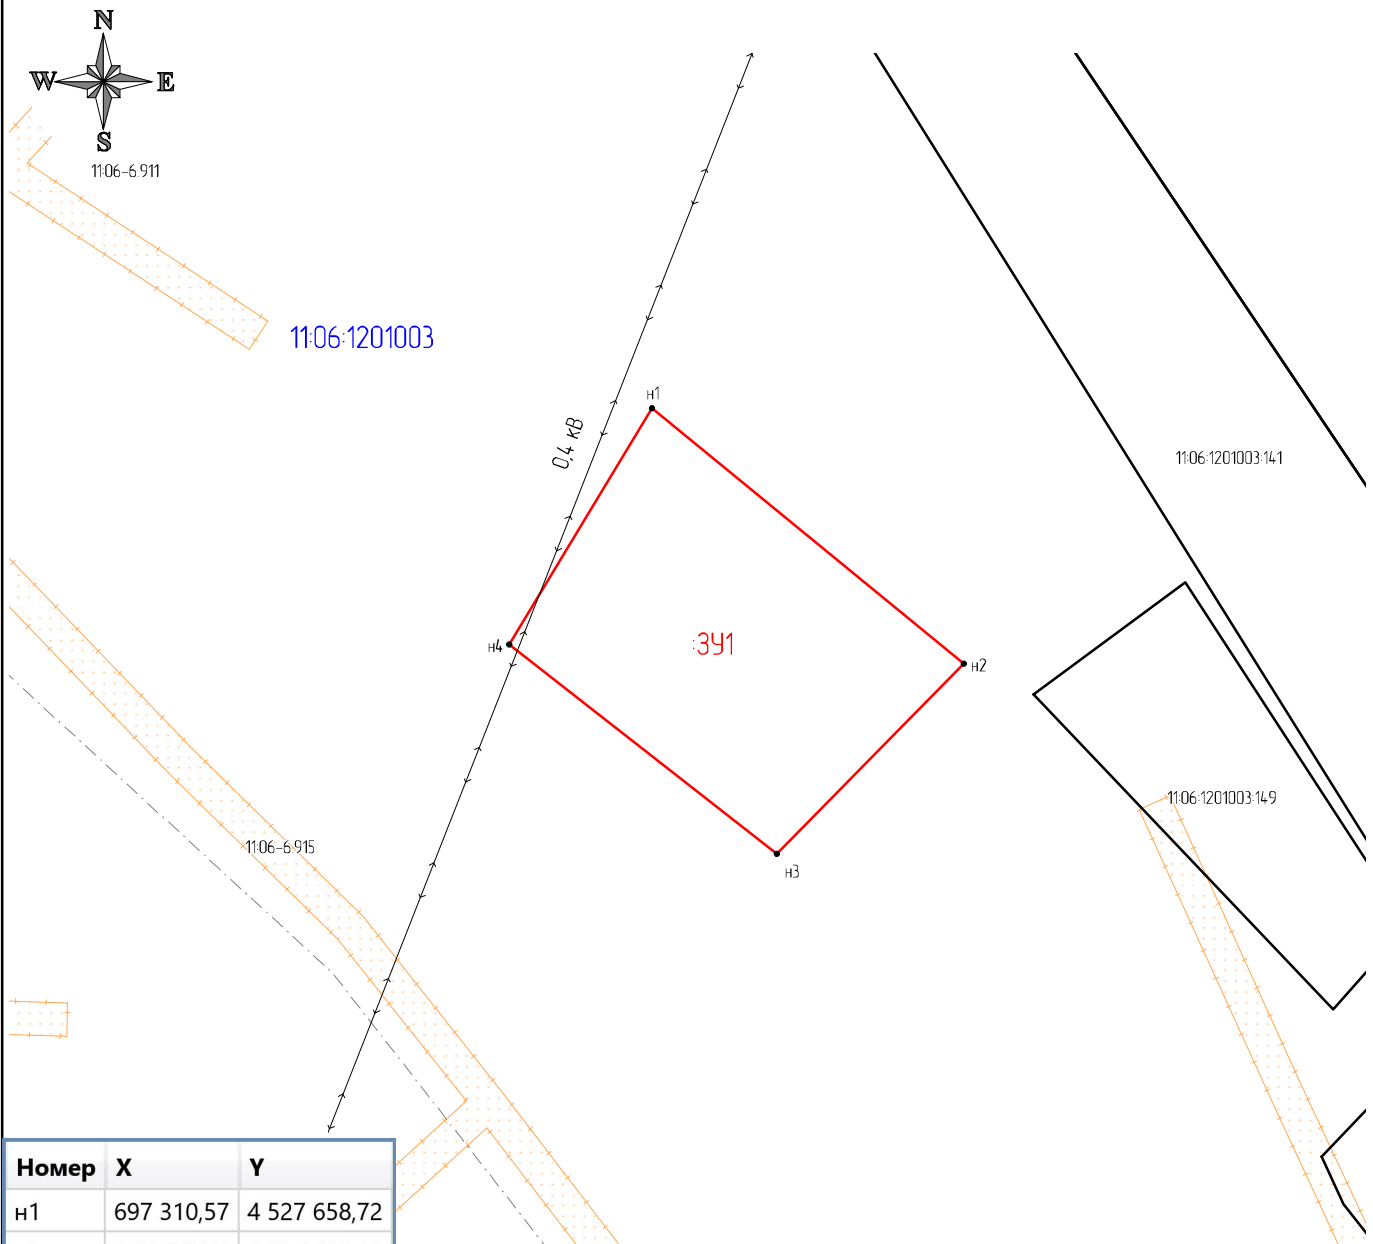

Номер	X	Y
н1	697 310,57	4 527 658,72
н2	697 276,76	4 527 699,96
н3	697 251,61	4 527 675,26
н4	697 279,31	4 527 639,81

Масштаб 1:1000

## Условные обозначения:

- – вновь образованная часть границы земельного участка, сведения о которой достаточны для определения ее местоположения
- – существующая часть границы, имеющиеся в ЕГРН сведения о которой достаточны для определения ее местоположения
- – граница кадастрового квартала
- 11:06-6.915 – охранная зона объекта: ВЛ-0,4 кВ ф. 3 КТП №406 «Школа» с. Богородск
- :391 – образуемый земельный участок
- 0,4 кВ — – сети электроснабжения

11:06:1201003:149 – номер земельного участка в кадастровом квартале

11:06:1201003 – номер кадастрового квартала

- 1 – характерные точки образуемого земельного участка