


Схема расположения земельного участка на кадастровом плане территории кадастрового квартала 11:06:2201005

Система координат: МСК 11 (4 зона)
Площадь участка: 391 – 3885 кв.м.

Утверждена Постановлением
Администрации МР "Корткерасский"
№ _____ от _____



Номер	X	Y
1	660 302,81	4 539 186,60
2	660 275,26	4 539 210,83
3	660 260,09	4 539 193,81
4	660 253,67	4 539 198,78
5	660 254,86	4 539 200,59
6	660 234,57	4 539 212,66
7	660 219,41	4 539 190,54
8	660 252,90	4 539 163,39
9	660 204,11	4 539 107,67
10	660 213,81	4 539 099,77
11	660 276,78	4 539 158,21

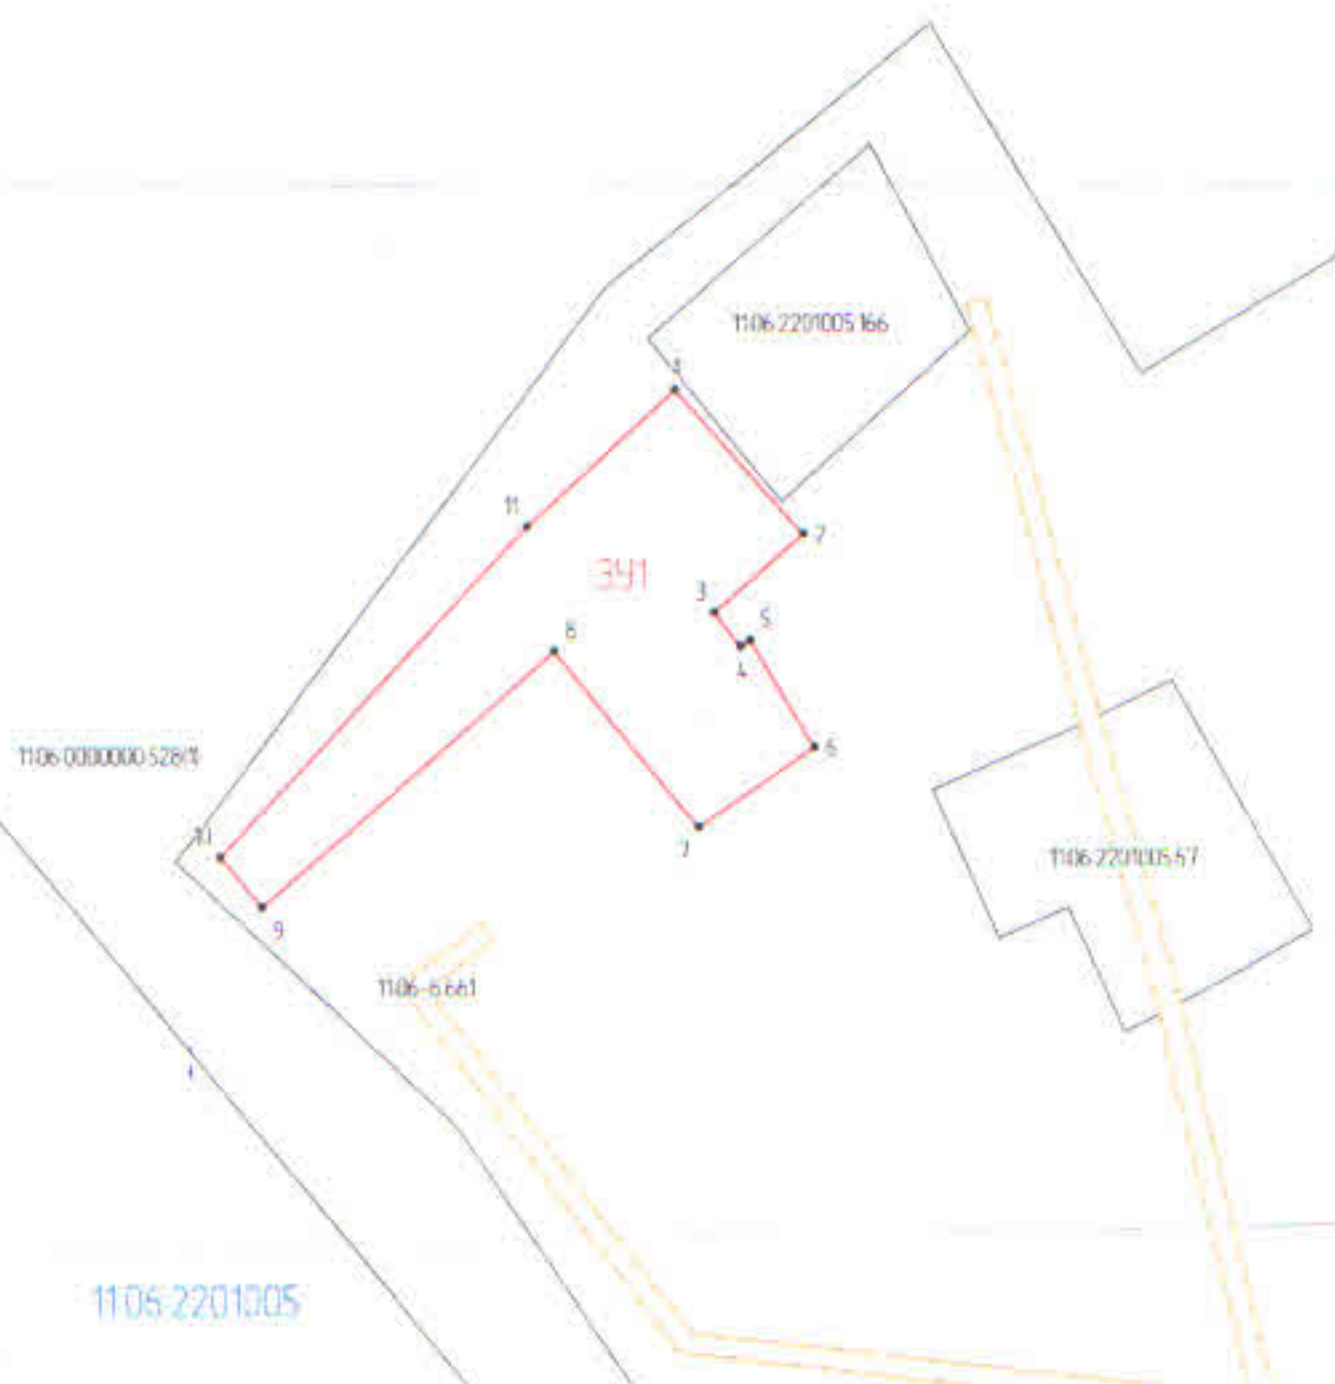

Масштаб 1:2000

Условные обозначения:

- — линия образованная часть границы земельного участка, сведения о которой достаточны для определения ее местоположения
- — существующая часть границы, имеющиеся в ЕГРН сведения о которой достаточны для определения ее местоположения
- — граница кадастрового квартала
- 11:06-6 661 — охранная зона объекта ВЛ-0,4 кВ ф. 3 КТП №708 "Детский сад" с. Подъельск
- 391 — образуемый земельный участок
- 11:06:2201005:166 — кадастровый номер земельного участка
- 11:06:2201005 — номер кадастрового квартала
- 1 — характерные точки образуемого земельного участка