


Схема расположения земельного участка на кадастровом плане территории

Площадь участка: 728 кв. м.

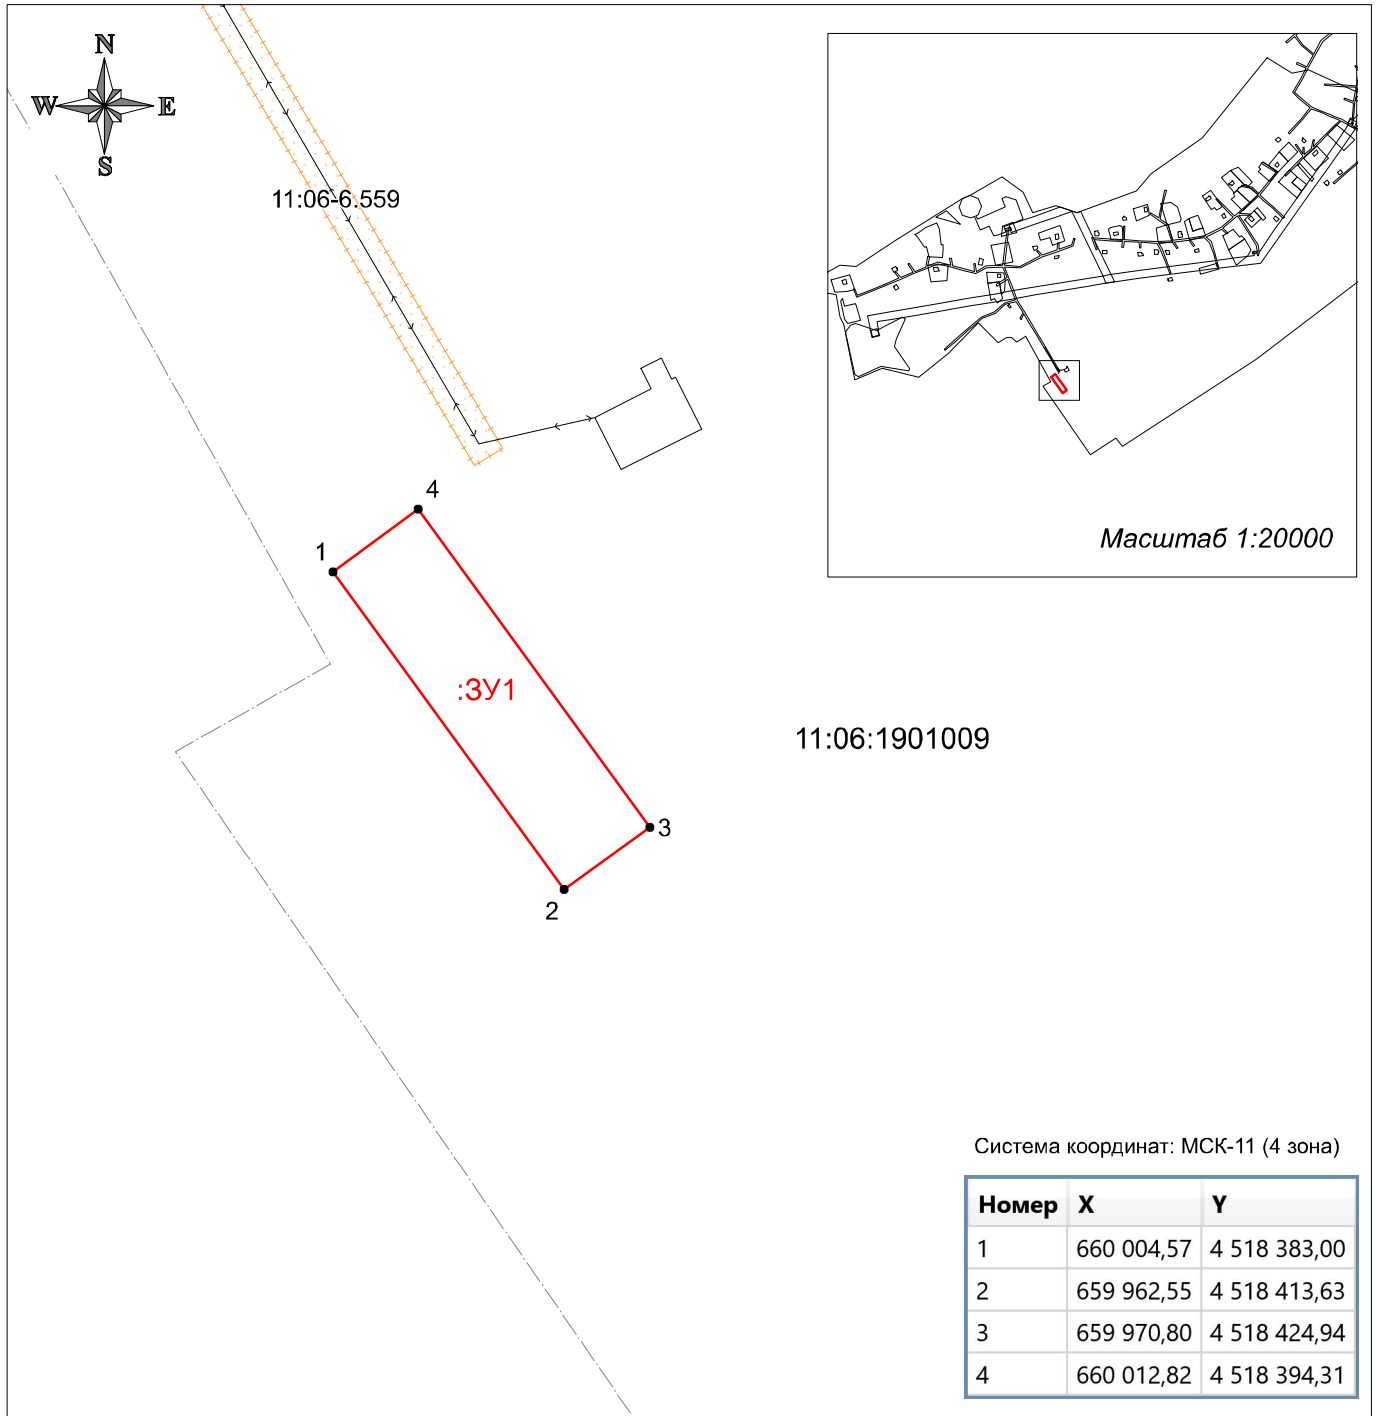

Масштаб 1:1000

Условные обозначения:

- - граница образуемого земельного участка
- - существующая часть границы, имеющиеся в ЕГРН сведения о которой достаточны для определения её местоположения
- - - - граница кадастрового квартала
- 11:06-6.559 - охранный зона ВЛ-0,4 кВ ф. 1 КТП №1007 "Хлебозавод" с. Сторожевск
- 1 • - характерная точка границы, сведения о которой позволяют однозначно определить её положение на местности
- :3У1 - обозначение образуемого земельного участка
- 11:06:1901009 - номер кадастрового квартала
- >— - линия электропередач 0,4кВ