


Схема расположения земельного участка на кадастровом плане территории

Система координат: МСК-11 (4 зона)

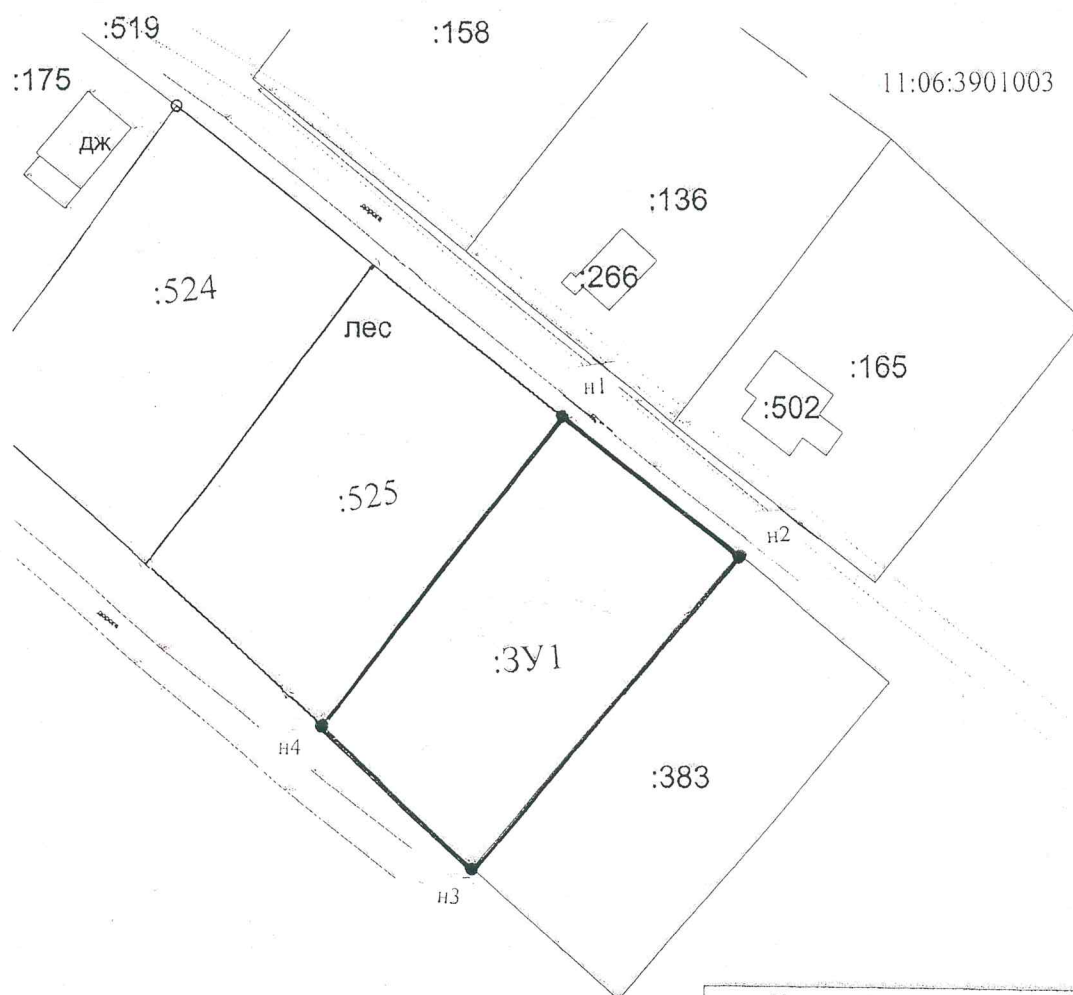

Масштаб 1:1000

УСЛОВНЫЕ ОБОЗНАЧЕНИЯ:

- n1 - новая характерная точка границы земельного участка и ее номер
- - вновь образованная часть границы земельного участка
- - существующая часть границы, сведения о которой содержатся в ГКН
- :3У1 - обозначение образуемого земельного участка

Условный номер земельного участка :3У1		
Площадь земельного участка 1611 кв.м.		
Обозначение характерных точек границ	Координаты, м	
	X	Y
n1	646709.58	4479521.95
n2	646690.71	4479545.73
n3	646648.08	4479509.68
n4	646667.20	4479488.66
n1	646709.58	4479521.95