


### Схема расположения земельного участка на кадастровом плане территории

Площадь участка: 300 кв. м.

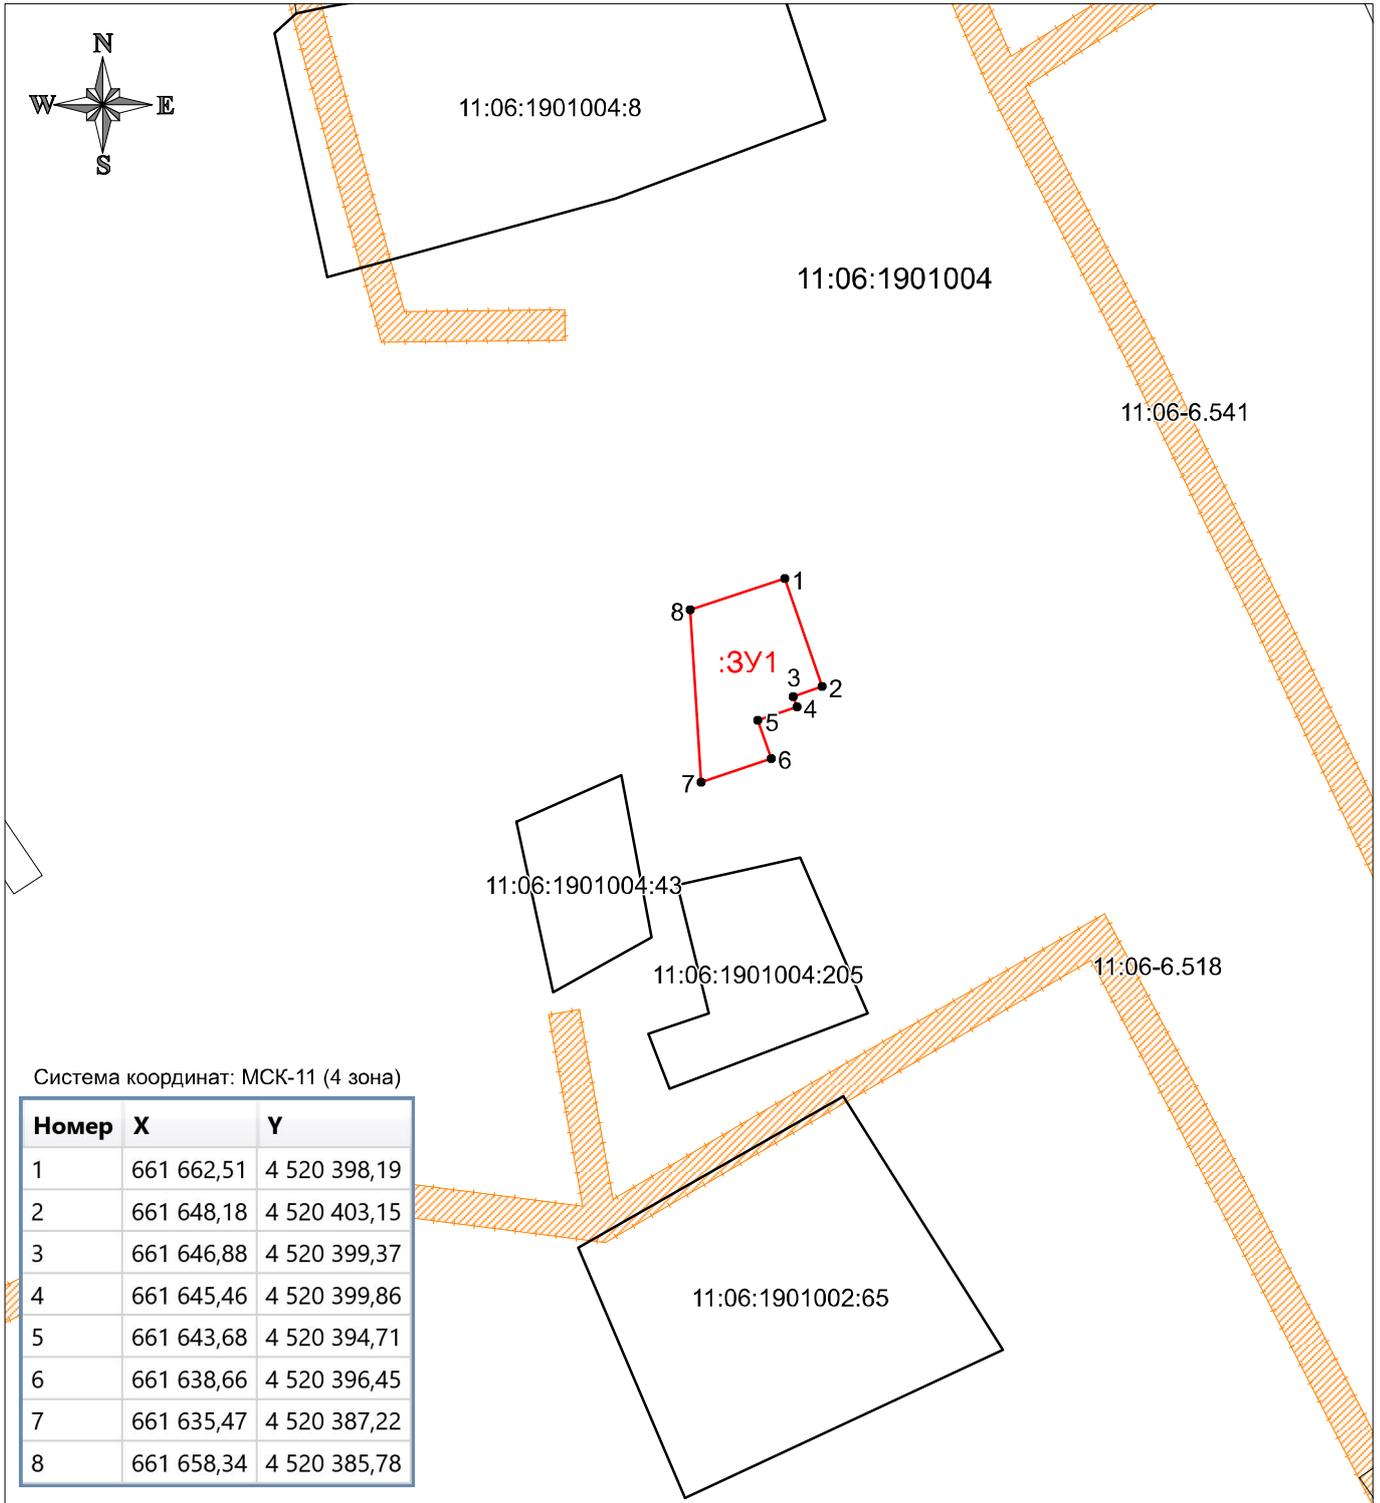

Масштаб 1:1000

#### Условные обозначения:

- вновь образованная часть границы, сведения о которой достаточны для определения её местоположения
- существующая часть границы, имеющиеся в ЕГРН сведения о которой достаточны для определения её местоположения
- граница кадастрового квартала
- Охранная зона объекта: ВЛ-0,4 кВ ф. 3 КТП №907 «Гостиница» с. Сторожевск, Охранная зона объекта: ВЛ-0,4 кВ ф. 2 КТП №906 «Баня» с. Сторожевск
- 1 • - характерная точка границы, сведения о которой позволяют однозначно определить её положение на местности
- :3У1** - обозначение образуемого земельного участка
- 11:06:1901004:43 - кадастровый номер земельного участка
- 11:06:1901004 - номер кадастрового квартала