


Утверждена _____

от _____ № _____

Схема расположения земельного участка на кадастровом плане территории

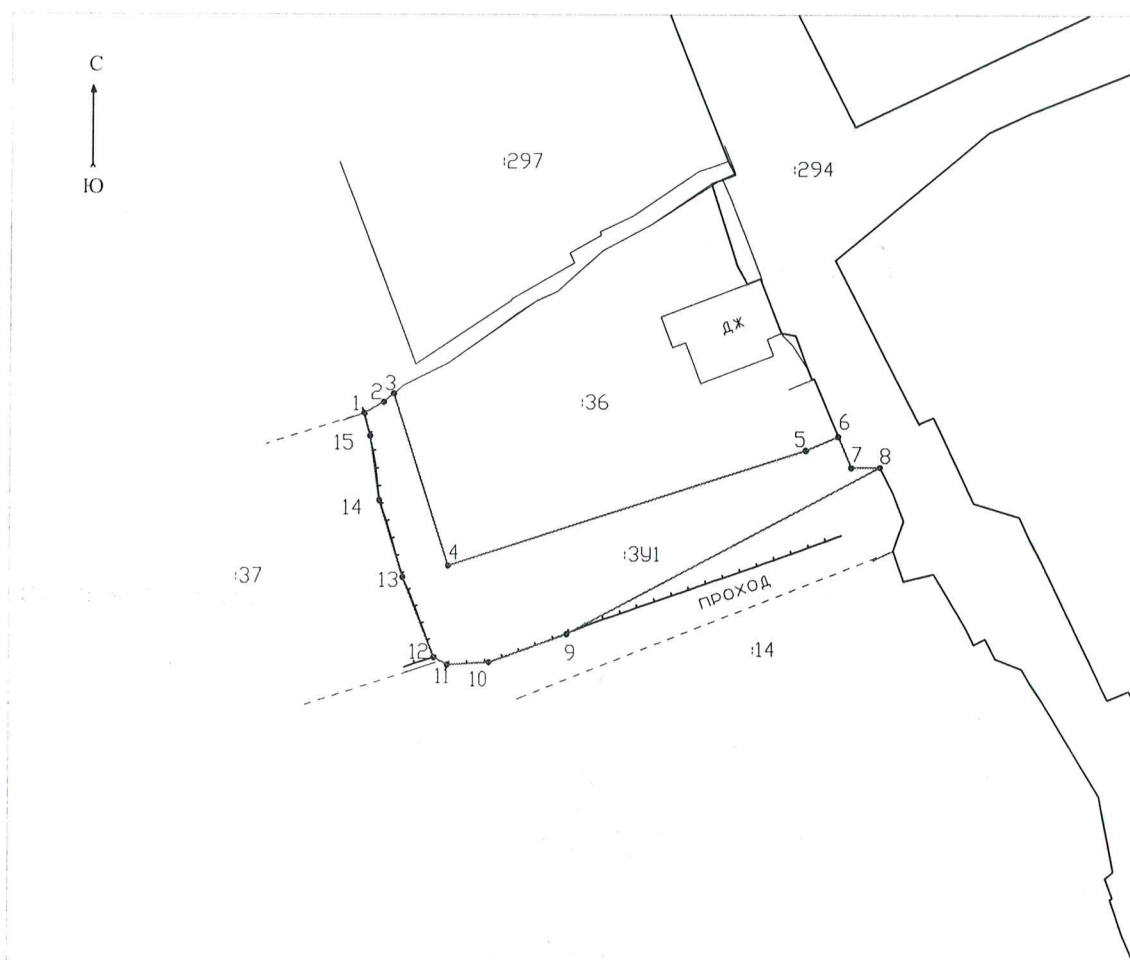

Обозначение проектируемого земельного участка :3У1		
Площадь земельного участка: 859 кв.м.		
Обозначение характерных точек	координаты	
	X	Y
1	650826.36	4485903.12
2	650827.87	4485905.79
3	650829.05	4485907.17
4	650805.27	4485914.86
5	650821.27	4485964.34
6	650823.18	4485968.82
7	650818.90	4485970.64
8	650818.94	4485974.62
9	650795.81	4485931.47
10	650791.88	4485920.63
11	650791.52	4485914.81
12	650792.55	4485912.96
13	650803.64	4485908.52
14	650814.29	4485905.23
15	650823.18	4485903.95

Масштаб 1:1000

Квартал: 11:06:3801006

Система координат: МСК 11 (зона4)