


# Схема расположения земельного участка на кадастровом плане территории кадастрового квартала 11:06:1901006

Площадь участка :391 – 493 кв.м.

Система координат: МСК-11

*с. Сторожевси, ул. Советская  
Р. К. Н. Корткеросский р.-и.*

Утверждена Постановлением  
Администрации МР "Корткеросский"  
№ \_\_\_\_\_ от \_\_\_\_\_

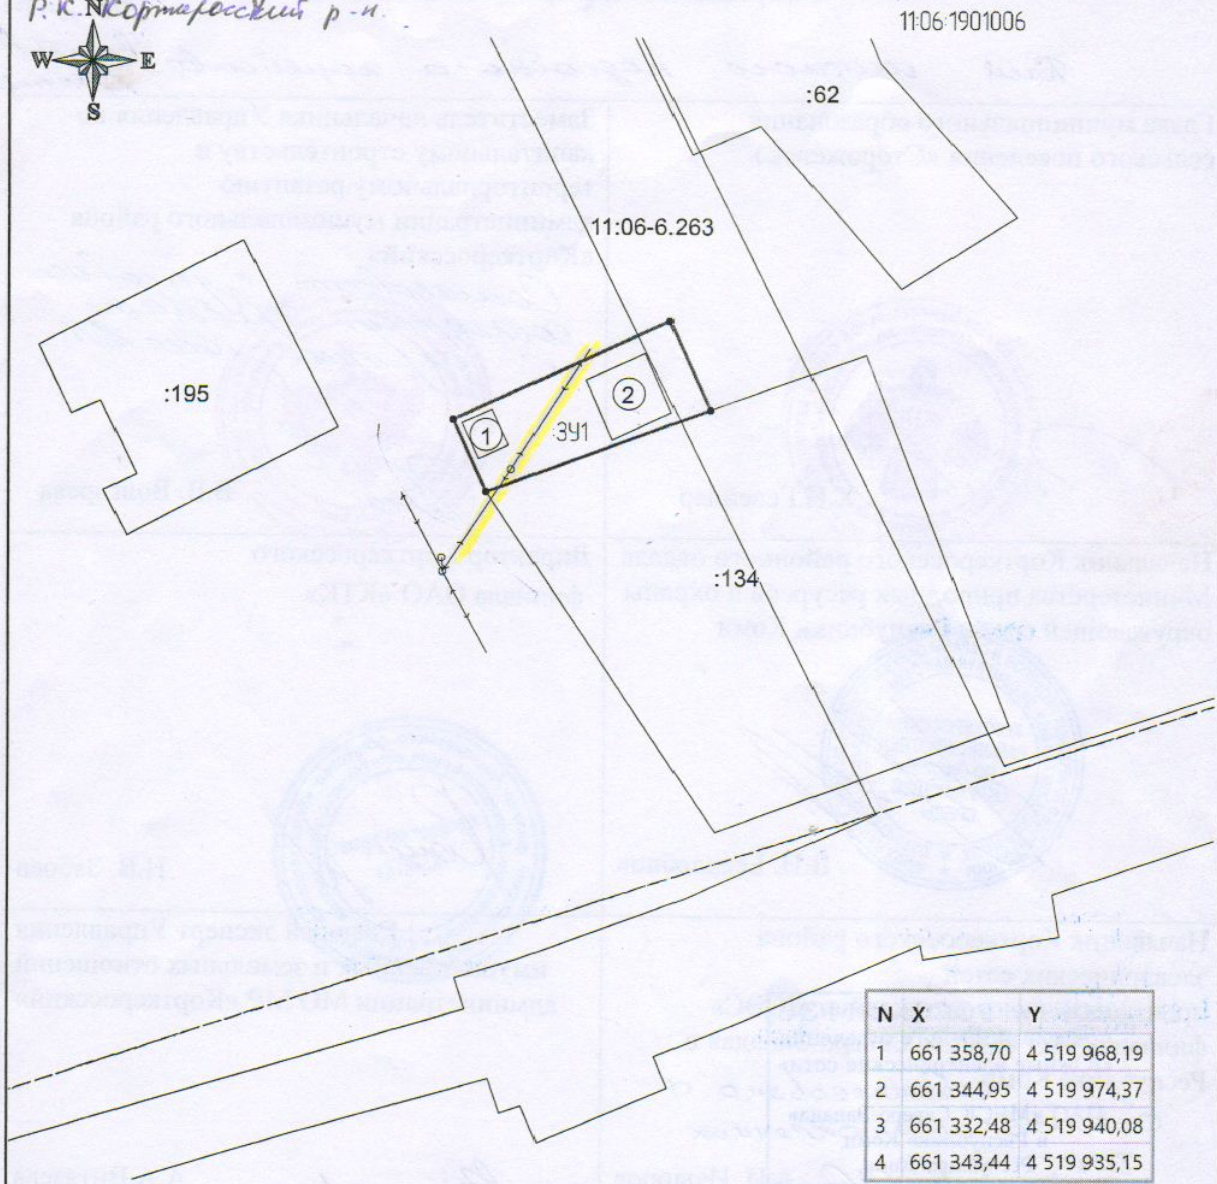

N	X	Y
1	661 358,70	4 519 968,19
2	661 344,95	4 519 974,37
3	661 332,48	4 519 940,08
4	661 343,44	4 519 935,15

Масштаб 1:1000

## Условные обозначения:

- — — — — - вновь образованная часть границы земельного участка, сведения о которой достаточны для определения ее местоположения
- — — — — - существующая часть границы, имеющиеся в ЕГРН сведения о которой достаточны для определения ее местоположения
- - - - - - граница кадастрового квартала
- :391 - образуемый земельный участок
- :134 - номер земельного участка в кадастровом квартале
- 11:06:1901006 - номер кадастрового квартала
- 1 - характерные точки образуемого земельного участка
- ① - планируемые объекты (гараж, летняя кухня)

*охрана зоны вл-о.ч.кв  
2 метра от проводов*