


Утверждена

**Схема расположения земельного участка
на кадастровом плане территории 11:06:0401001**

Система координат: МСК-11 (4 зона)

Условный номер земельного участка :ЗУ1		
Площадь земельного участка 820 кв.м.		
Обозначение характерных точек границ	Координаты, м	
	X	Y
1	645789.66	4480587.30
2	645813.91	4480579.51
3	645795.62	4480546.58
4	645777.65	4480552.00
1	645789.66	4480587.30

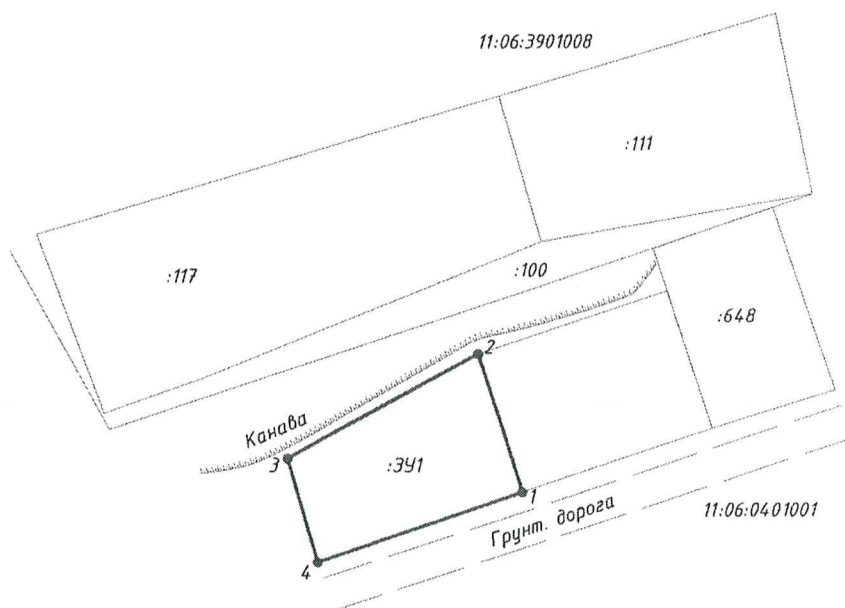

Масштаб 1:1000

Условные обозначения:

 - проектная граница участка

:ЗУ1 - обозначение образуемого земельного участка