


Схема расположения земельного участка на кадастровом плане территории

Утверждена:
Постановлением Администрации
МР "Корткеросский"

от 20 г. №

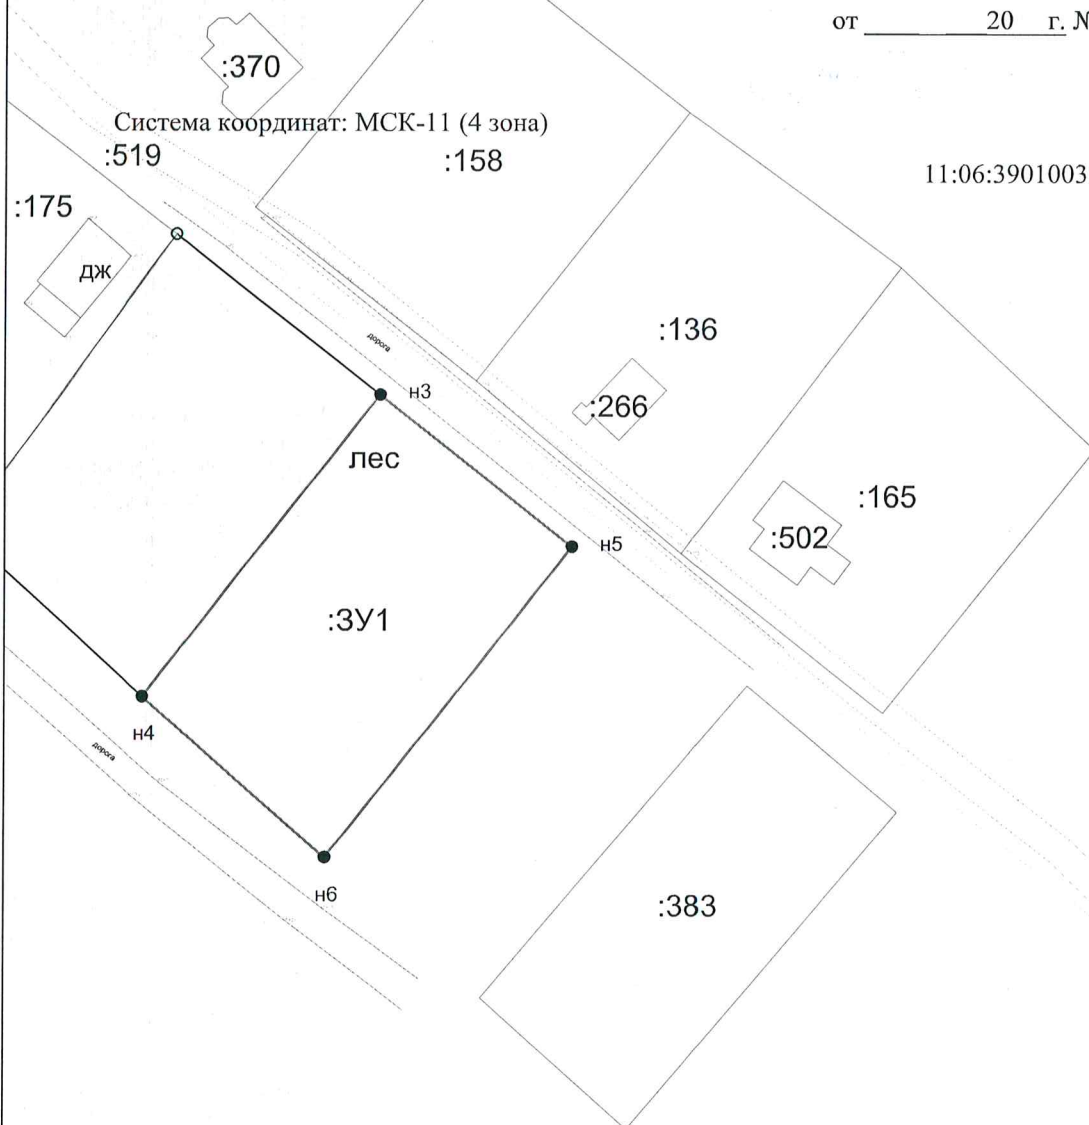

Масштаб 1:1000

УСЛОВНЫЕ ОБОЗНАЧЕНИЯ:

- н1 - новая характерная точка границы земельного участка и ее номер
- - вновь образованная часть границы земельного участка
- - существующая часть границы, сведения о которой содержатся в ГКН
- :3У1 - обозначение образуемого земельного участка

Условный номер земельного участка :3У1		
Площадь земельного участка 1750 м²		
Обозначение характерных точек границ	Координаты, м	
	X	Y
н4	646689.12	4479464.10
н3	646730.28	4479495.98
н5	646709.58	4479521.95
н6	646667.20	4479488.66
н4	646689.12	4479464.10