

Схема расположения земельного участка на кадастровом плане территории


Кадастровый квартал: 11:06:2601001

Утверждена: _____

Площадь земельного участка 2500 м²

Местоположение: Республика Коми,
 Корткеросский район, п. Подтыбок
 ул. Молодежная

Система координат МСК 11

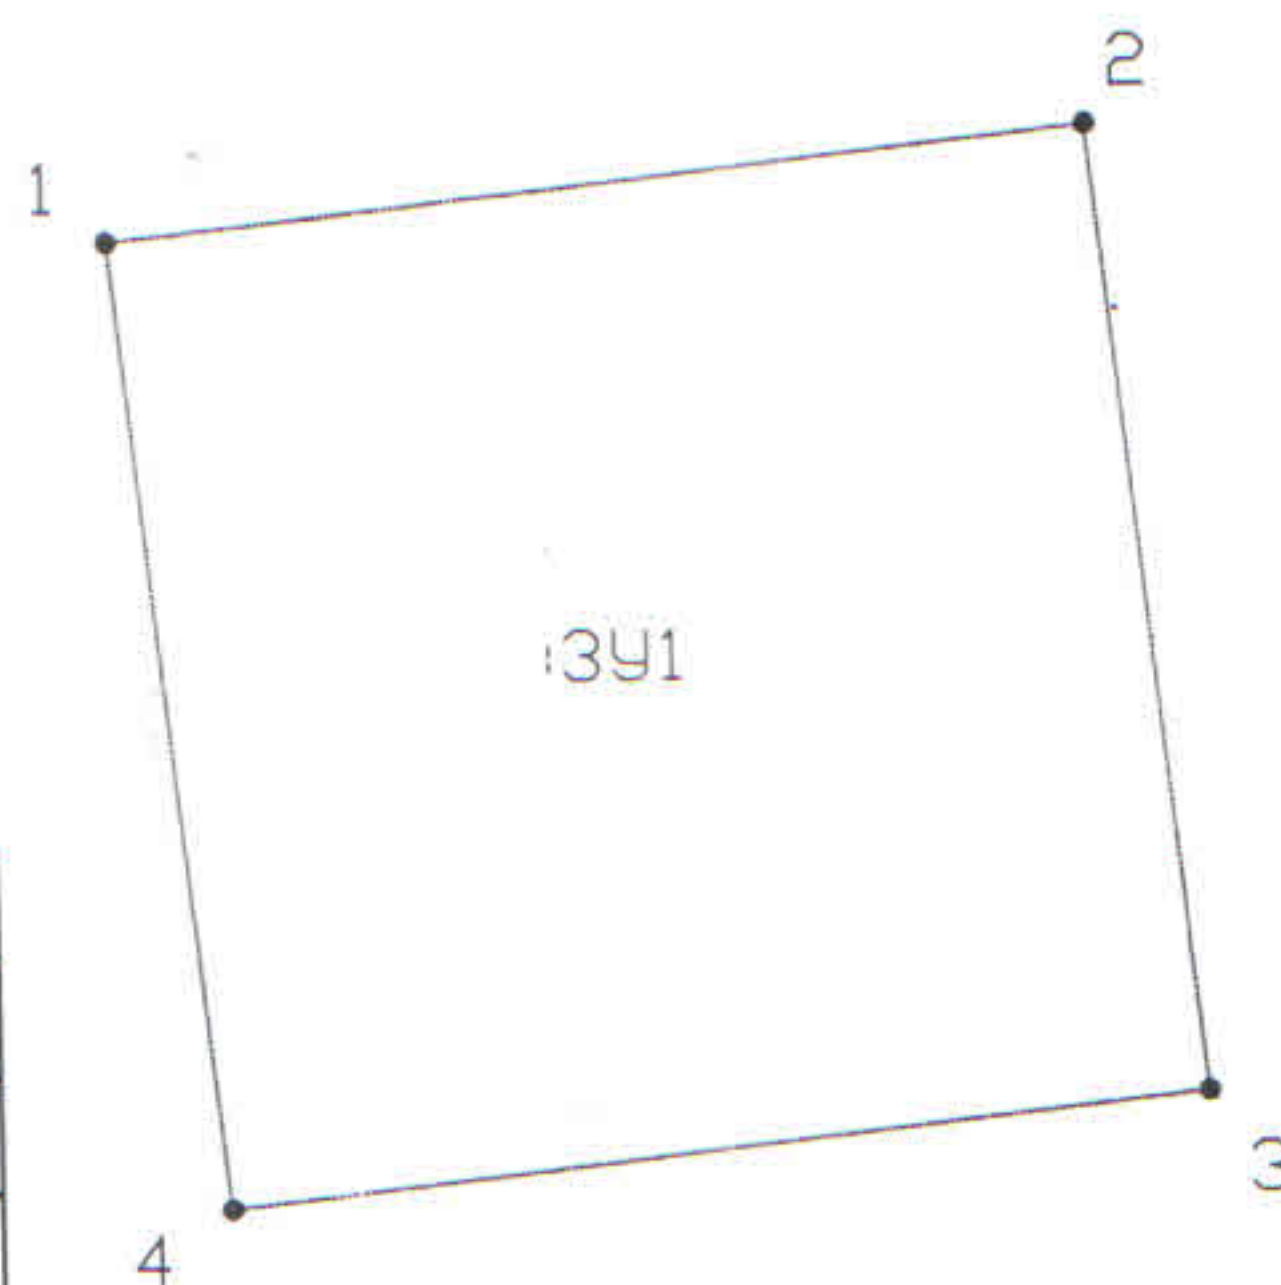

Координаты :3У1		
№	x	y
1	659660.19	4548505.85
2	659665.67	4548555.55
3	659615.98	4548561.03
4	659610.49	4548511.34



Масштаб 1:1000

Условные обозначения:

- — граница образуемого земельного участка;
- 2 — обозначение характерной точки границы;
- :3У1 — обозначение образуемого земельного участка.