

Утверждена

(наименование документа об утверждении, включая наименования


органов государственной власти или органов местного

самоуправления, принявших решение об утверждении схемы

или подписавших соглашение о перераспределении земельных участков)

от " " 2023 года №

# Схема расположения земельного участка или земельных участков на кадастровом плане территории

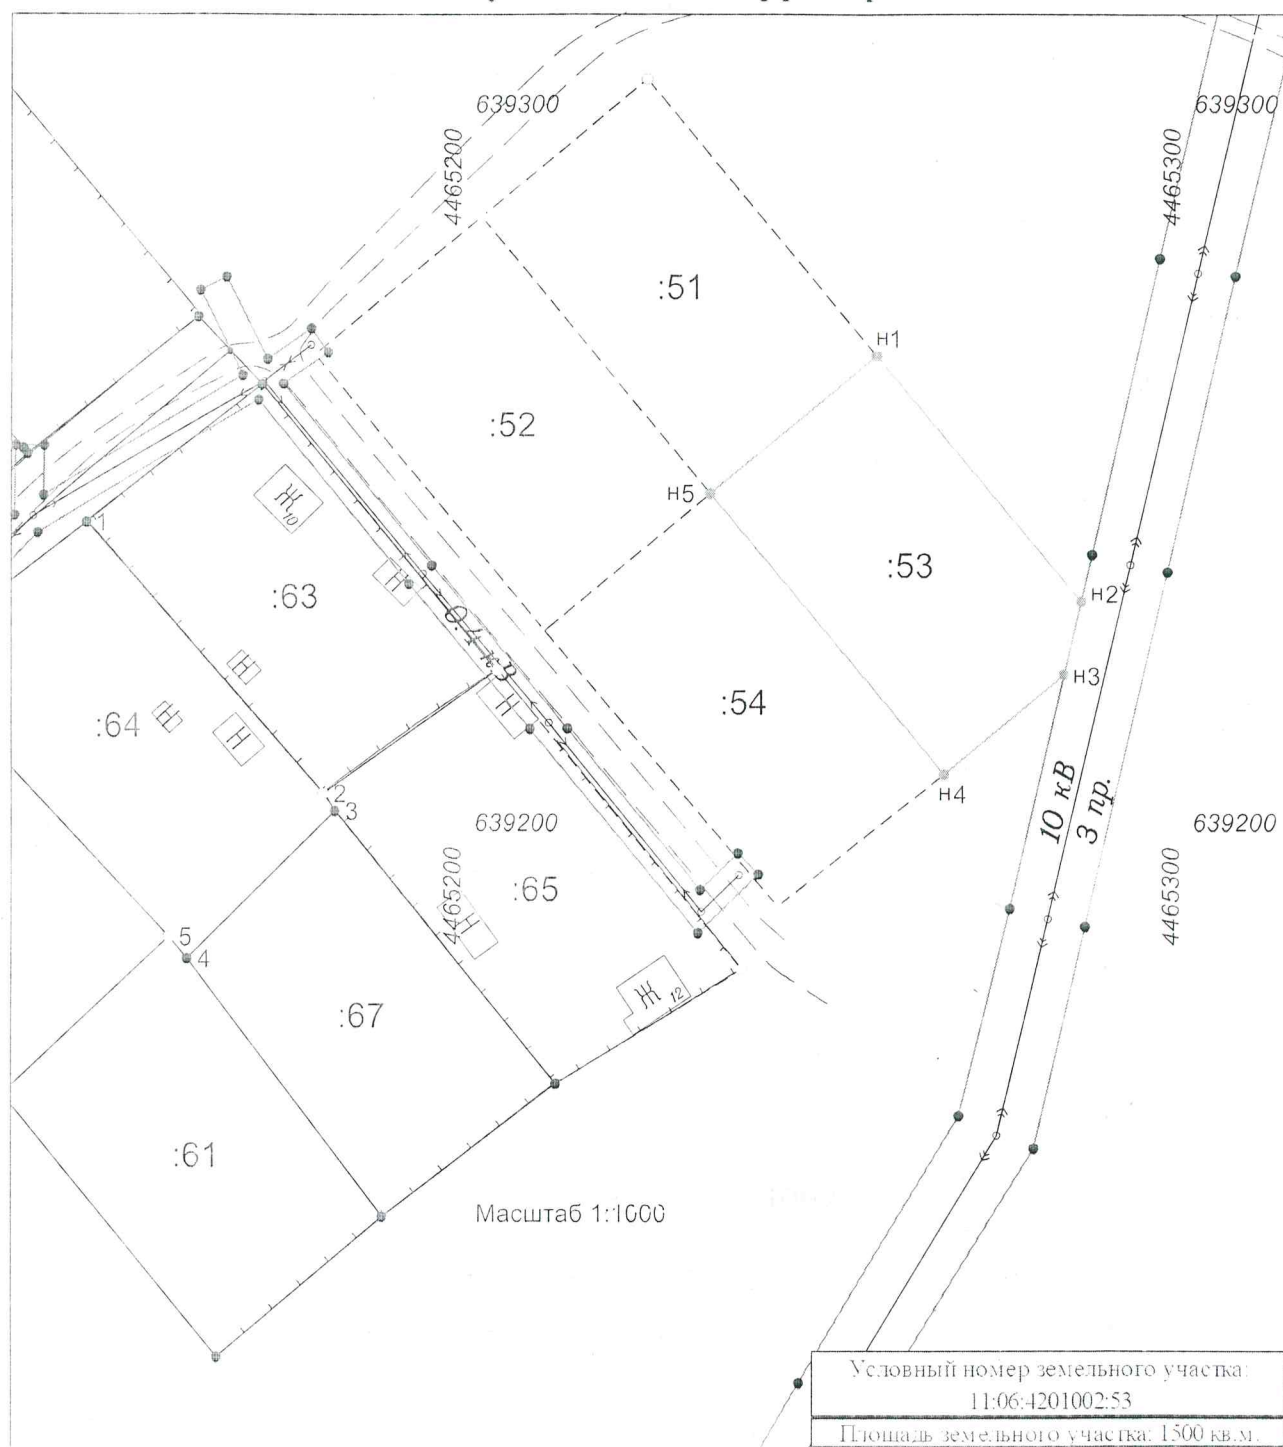

Масштаб 1:1000

Система координат: МСК 11 (4 зона)

Условные обозначения:

- Граница земельного участка, сведения о котором внесены в ГКН
- Граница образуемого земельного участка.
- Граница кадастрового квартала
- :53 Обозначение уточняемого земельного участка

Условный номер земельного участка:

11:06:4201002:53

Площадь земельного участка: 1500 кв.м.

Обозначение характерных точек границы	Координаты	
	X, м	Y, м
н1	639267,25	4465256,70
н2	639232,96	4465285,14
н3	639222,80	4465282,79
н4	639208,95	4465266,08
н5	639248,10	4465233,61