


Схема расположения земельного участка на кадастровом плане территории

Месторасположение: Республика Коми, Нортнерасский район, сельское поселение "Терми", д.п. Артефан, ул. Мещане.

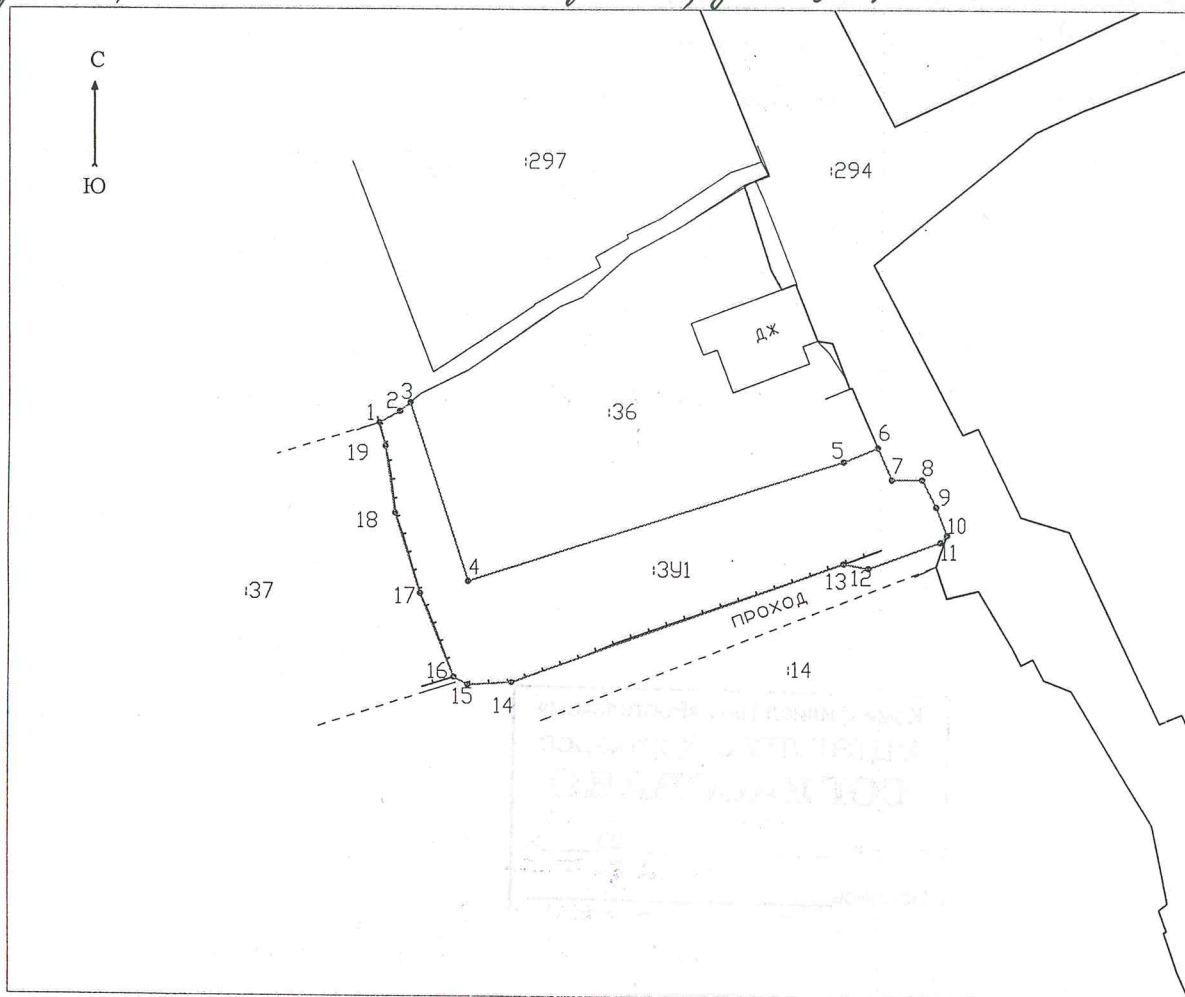

Обозначение проектируемого земельного участка :391		
Площадь земельного участка: 1053 кв.м.		
Обозначение характерных точек	координаты	
	X	Y
1	650826.36	4485903.12
2	650827.87	4485905.79
3	650829.05	4485907.17
4	650805.27	4485914.86
5	650821.27	4485964.34
6	650823.18	4485968.82
7	650818.90	4485970.64
8	650818.94	4485974.62
9	650815.33	4485976.49
10	650811.56	4485977.94
11	650810.60	4485977.06
12	650807.15	4485967.68
13	650807.74	4485964.39
14	650791.88	4485920.63
15	650791.52	4485914.81
16	650792.55	4485912.96
17	650803.64	4485908.42
18	650814.29	4485905.23
19	650823.18	4485905.95

Масштаб 1:1000

Квартал: 11:06:3801006

Система координат: МСК 11 (зона4)