


### Схема расположения земельного участка на кадастровом плане территории

Площадь участка: 940 кв. м.

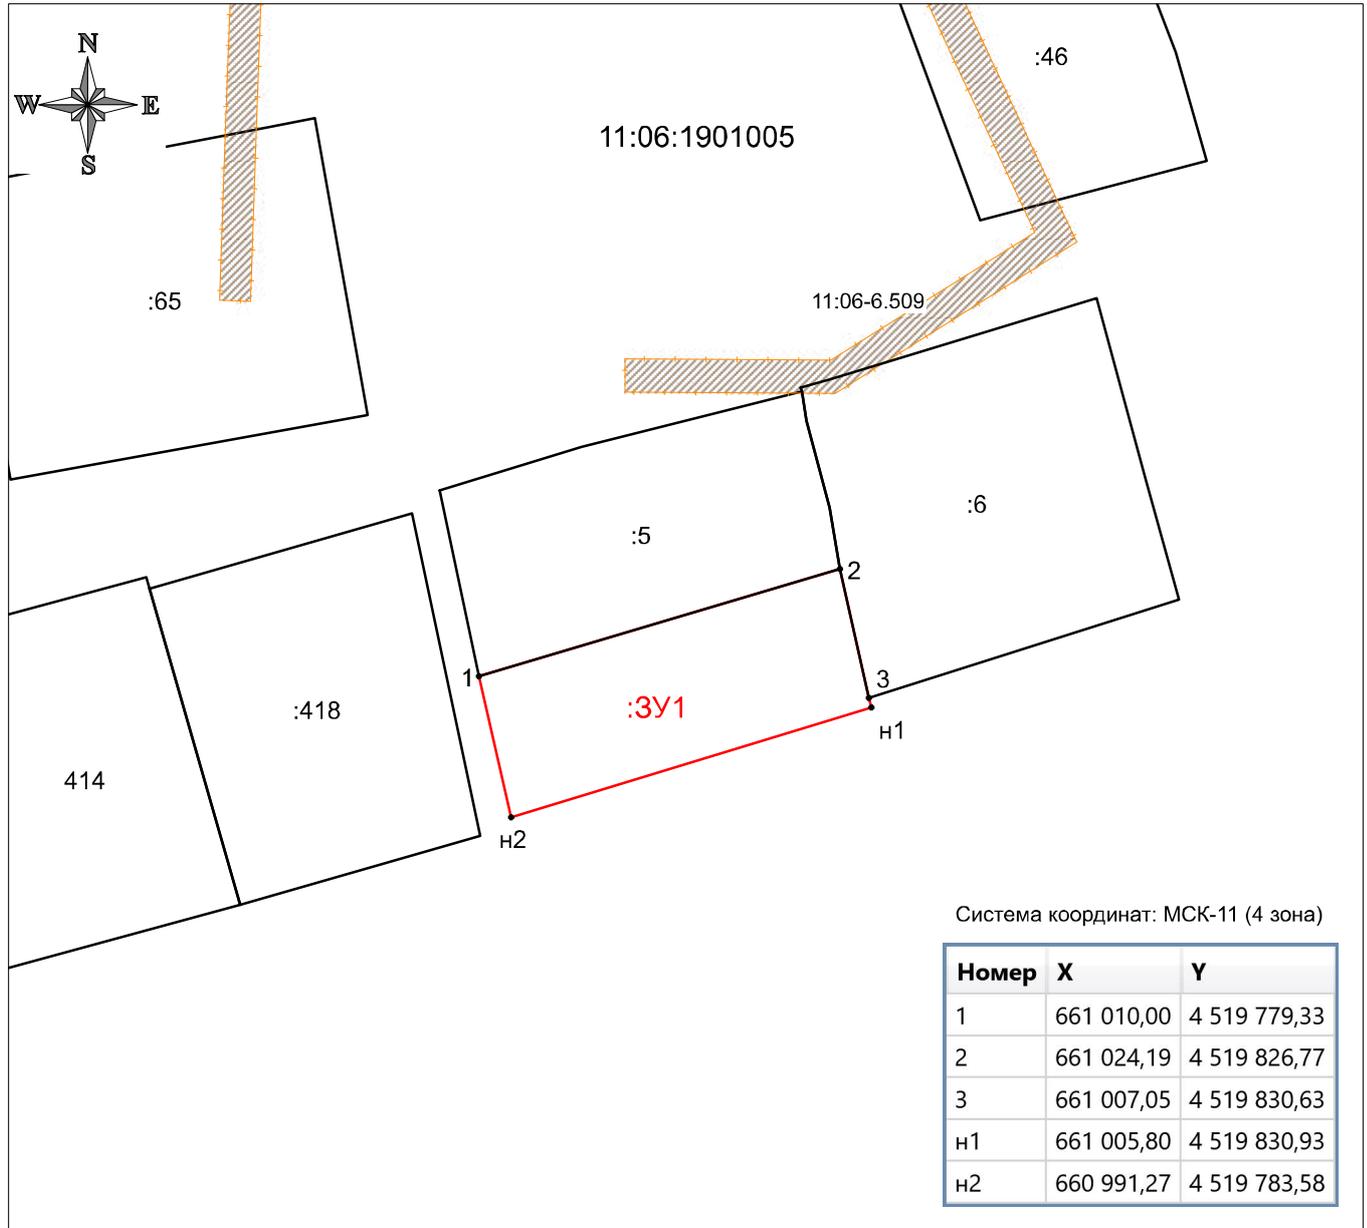

Масштаб 1:1000

#### Условные обозначения:

- - часть границы, сведения ЕГРН о которой позволяют однозначно определить ее положение на местности
  - - часть границы, местоположение которой определено при выполнении кадастровых работ
  - 11:06-6.509 - охранная зона объекта: ВЛ-0,4 кВ ф. 3 КТП №911 «Больница» с. Сторожевск
  - н1 • - характерная точка границы, сведения о которой отсутствуют в ЕГРН, местоположение которой определено при выполнении кадастровых работ
  - 1 • - характерная точка границы, сведения ЕГРН о которой соответствуют требованиям, установленным в соответствии с ч.13 ст.22 ФЗ от 13.07.2015 г. №218-ФЗ
  - :3У1** - образуемый земельный участок
- 11:06:1901005 - номер кадастрового квартала