


утверждена

от

N

Схема расположения земельного участка или земельных участков на кадастровом плане территории

Условный номер земельного участка		:ЗУ1	
Площадь земельного участка		1300 м	
Обозначение характерных точек границ	Система координат МСК-11 (4 зона)		
	Координаты , м		
	X	Y	
1	2	3	
1	647317,27	4479174,05	
2	647344,66	4479159,53	
3	647359,41	4479199,42	
4	647331,19	4479213,10	
1	647317,27	4479174,05	

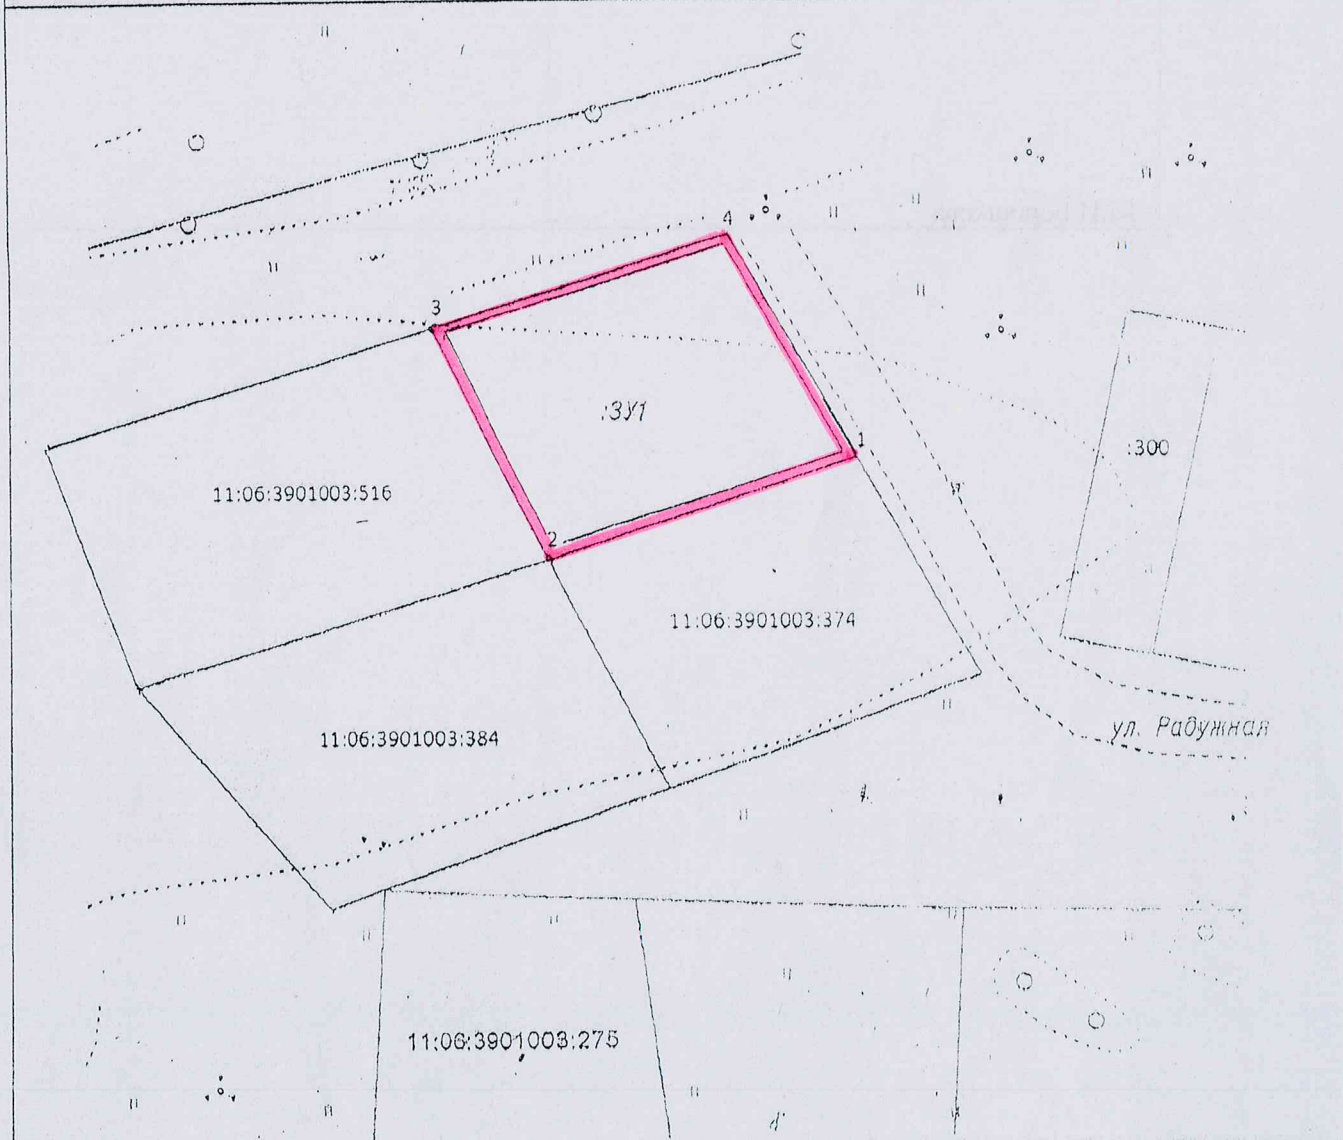

Условные обозначения:
 // - граница образуемого ЗУ; / - граница существующего ЗУ;
 о¹ - обозначение точки границы образуемого ЗУ

Масштаб 1:1000