


Утверждена

от _____ № _____

Схема расположения земельного участка на кадастровом плане территории
Местоположение: Российская Федерация, Республика Коми, муниципальный район Корткеросский,
сельское поселение Мордино, село Мордино, улица Луговая, земельный участок _____

С
11:06:5101001
МСК-11, 4 зона
Ю

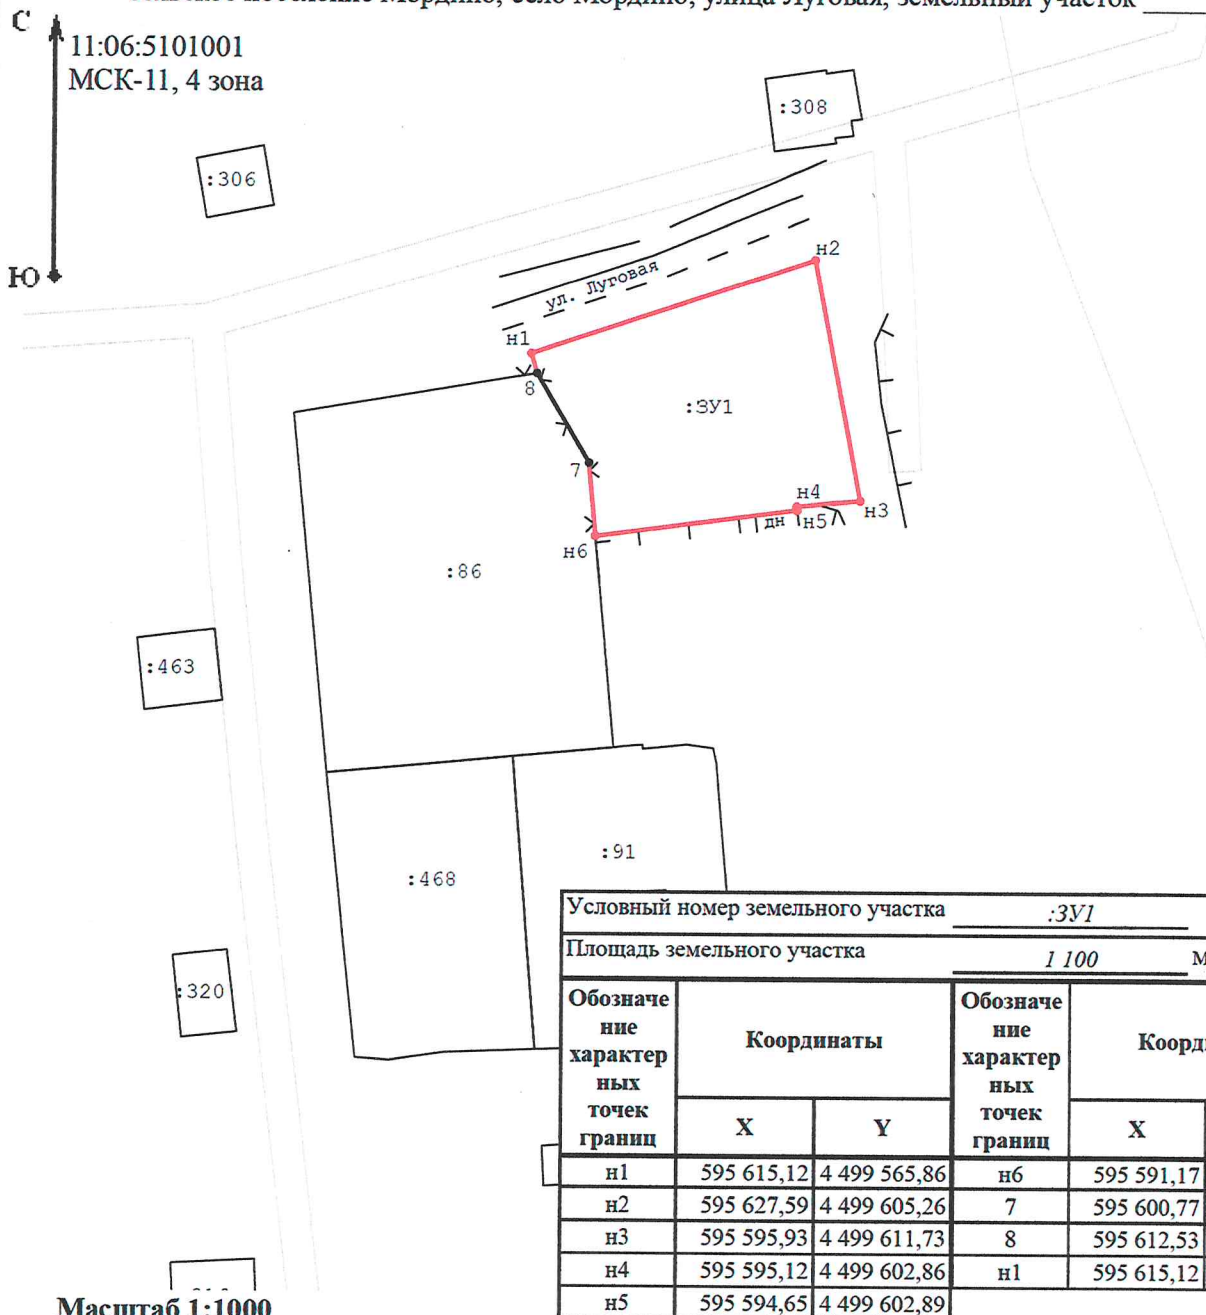

| Условный номер земельного участка | | :3У1 | | | |
|---|------------|----------------------|---|------------|--------------|
| Площадь земельного участка | | 1 100 М ² | | | |
| Обозначение характерных точек границ | Координаты | | Обозначение характерных точек границ | Координаты | |
| | Х | У | | Х | У |
| н1 | 595 615,12 | 4 499 565,86 | н6 | 595 591,17 | 4 499 574,90 |
| н2 | 595 627,59 | 4 499 605,26 | 7 | 595 600,77 | 4 499 573,98 |
| н3 | 595 595,93 | 4 499 611,73 | 8 | 595 612,53 | 4 499 566,63 |
| н4 | 595 595,12 | 4 499 602,86 | н1 | 595 615,12 | 4 499 565,86 |
| н5 | 595 594,65 | 4 499 602,89 | | | |

Масштаб 1:1000

Условные обозначения:

- 7 - Существующая точка, имеющиеся в ГКН сведения о которой позволяют однозначно определить ее местоположение
- н6 - Образованная точка, сведения о которой позволяют однозначно определить ее местоположение
- - часть границы, сведения ЕГРН о которой позволяют однозначно определить ее положение на местности
- - часть границы, местоположение которой определено при выполнении кадастровых работ
- :3У1 - Обозначение образуемого земельного участка
- :40 - Кадастровый номер земельного участка