

Схема расположения границ публичного сервитута объекта электросетевого хозяйства:
«ВЛ-10 кВ линейный разъединитель №1106 с. Нёбдино - линейный разъединитель №1109 - отпайка КТП №1110 д.
Ануфриевка», расположенного по адресу: Республика Коми, Корткеросский район

Площадь испрашиваемого публичного сервитута: 272 060 кв.м

Каталог координат: Приложение 1 на 7 листах

Система координат: МСК -11, зона 4


Кадастровые номера земельных участков, в отношении которых испрашивается публичный сервитут: 11:06:0000000:13,
11:06:0000000:31, 11:06:0000000:505, 11:06:0201001:592, 11:06:0201001:596, 11:06:0201001:827, 11:06:0201001:1099,
11:06:3401001:10, 11:06:3401001:16, 11:06:3401001:21, 11:06:3401001:22, 11:06:3401001:45, 11:06:3401001:46,
11:06:3401001:52, 11:06:3401001:85, 11:06:3401001:97, 11:06:3401001:106, 11:06:3401001:113, земли кадастровых
кварталов: 11:06:0201001, 11:06:3401001

Утверждена

Постановлением
Администрации
Корткеросского района
Решение об утверждении схемы или подписании
соглашения о предоставлении земельного участка

от 12.04.2024 № 492

Схема листов

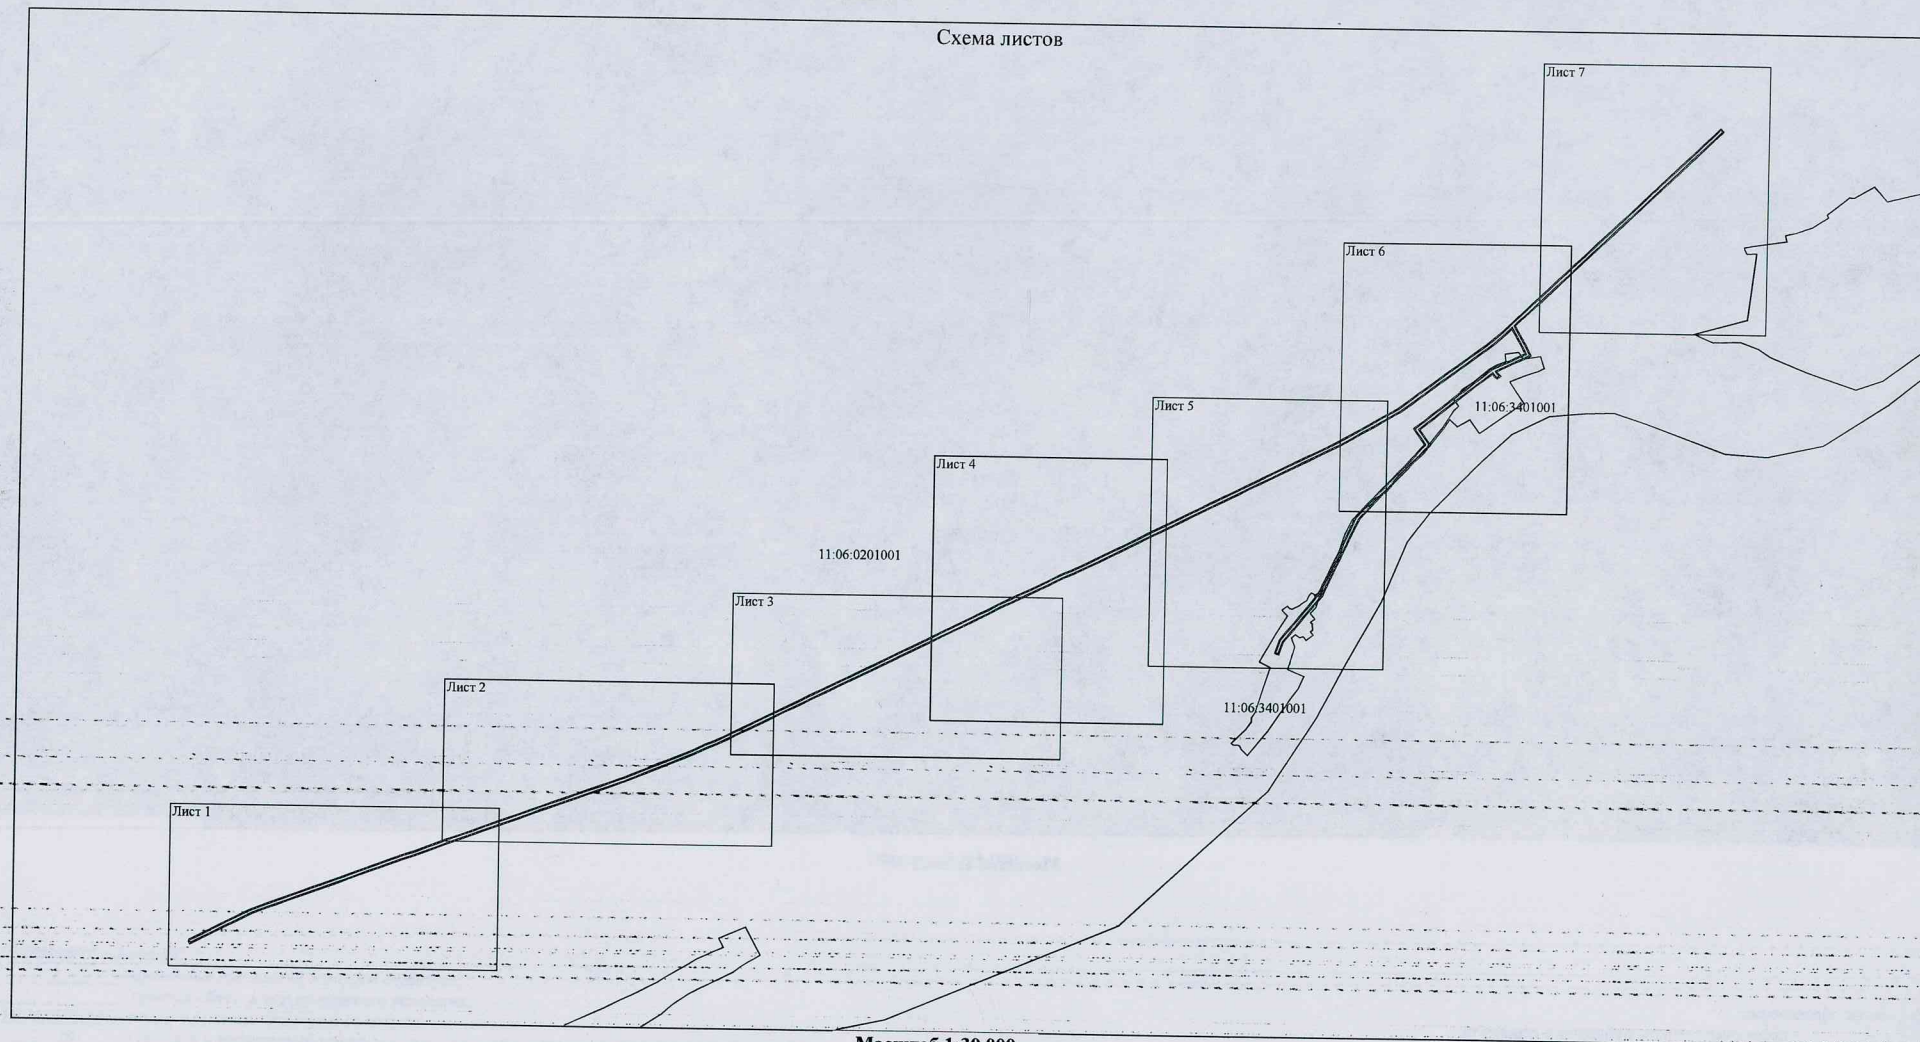

Масштаб 1:30 000

Условные обозначения:

- проектные границы публичного сервитута;

11:06:0000000 - номер и граница кадастрового квартала;