

Схема расположения земельного участка или земельных участков на кадастровом плане территории

Местоположение: Р. Коми, Корткеросский район, с. Аджером, ул. Набережная
Категория земель: земли населенных пунктов


Территориальная зона: Ж-1 - зона жилой застройки

Площадь образуемого земельного участка: 621 кв. м.

Масштаб: 1:500

Система координат: МСК 11, 4 зона

Условный номер земельного участка 11:06:3801006:3У1		
Площадь земельного участка 621 кв.м.		
Обозначение характерной точки	Координаты, м	
	X	Y
н1	650498,07	4485999,01
2	650498,68	4485998,80
3	650524,03	4485990,66
4	650534,80	4485987,70
5	650540,03	4486002,30
н6	650540,34	4486003,17
н7	650502,03	4486013,57
н1	650498,07	4485999,01

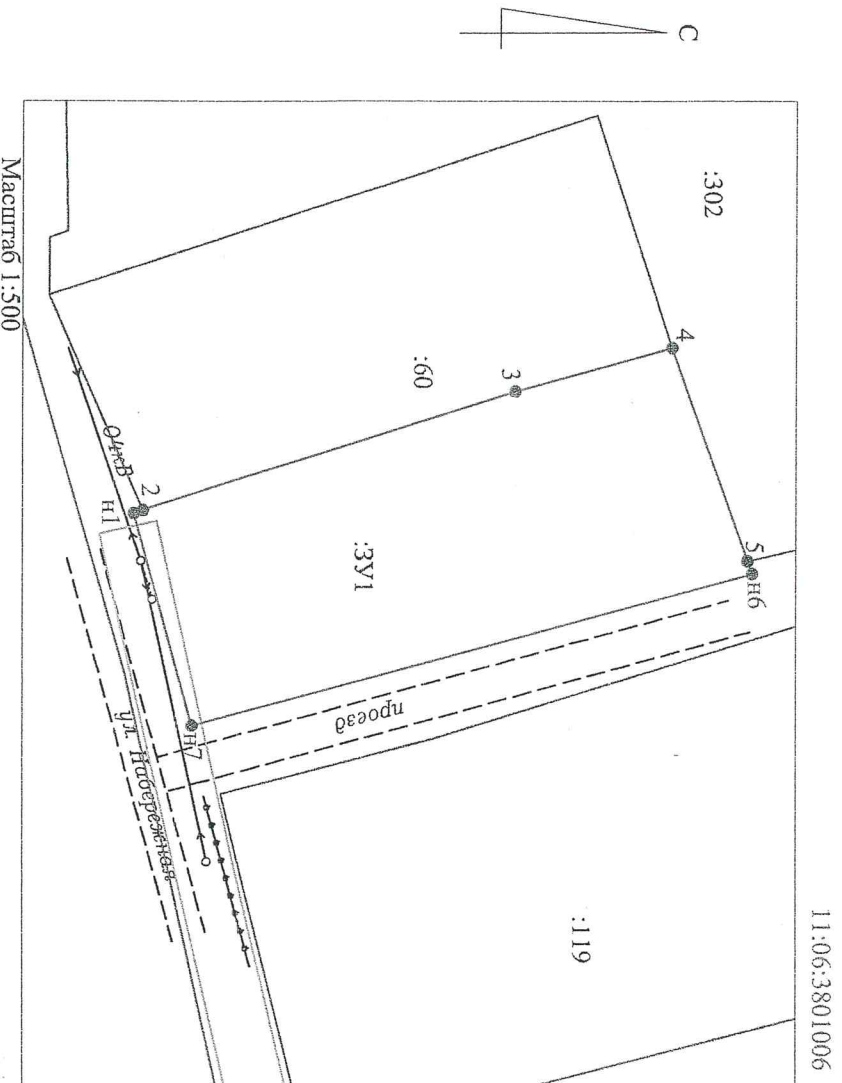

Условные обозначения:

- вновь образованная часть границы, сведения о которой достаточны для определения ее местоположения;
- существующая часть границы, имеющиеся в ЕТРН сведения о которой достаточны для определения ее местоположения;
- граница кадастрового квартала;
- номер кадастрового квартала; 11:06:3801006
- номер земельного участка; :96
- характеристика уточняемого земельного участка; :3У1
- характерная точка границы, сведения о которой позволяют однозначно определить ее положение на местности.