

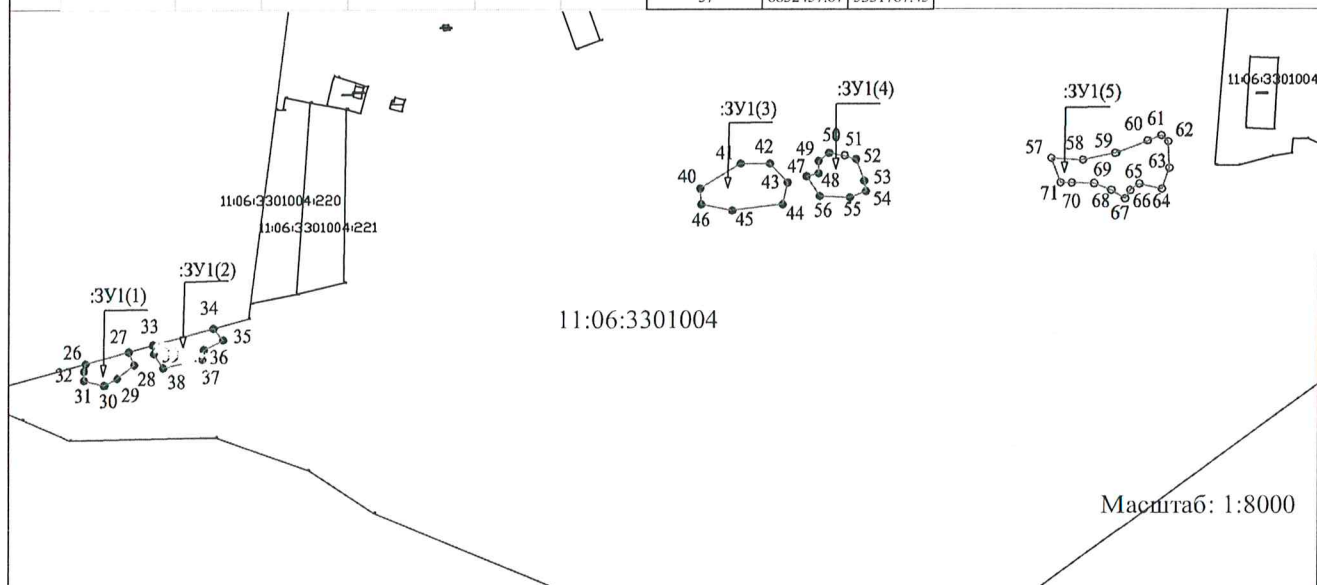


Схема расположения земельного участка
на кадастровом плане территории по адресу
Российская Федерация, Республика Коми, Корткеросский
муниципальный район, сельское поселение "Небдино",
с. Небдино


в территориальной зоне Р



Система координат СК 63 D5								
Условный номер земельного участка :ЗУ1								
Площадь земельного участка 13706 кв.м.								
Обозначение характерных точек границ	Координаты		Обозначение характерных точек границ	Координаты		Обозначение характерных точек границ	Координаты	
	X	Y		X	Y		X	Y
:ЗУ1 (1) Площадь - 1257 кв.м.			:ЗУ1 (3) Площадь - 3703 кв.м.			55	6852414.54	5331545.93
26	6852233.35	5330709.92	40	6852424.22	5331381.48	56	6852415.79	5331513.11
27	6852246.27	5330757.21	41	6852451.89	5331426.30	47	6852437.35	5331498.42
28	6852231.71	5330763.36	42	6852451.89	5331457.93	:ЗУ1 (5) Площадь - 4713 кв.м.		
29	6852217.13	5330744.61	43	6852430.81	5331477.70	57	6852457.67	5331767.45
30	6852209.32	5330730.02	44	6852407.10	5331472.43	58	6852455.80	5331802.15
31	6852215.05	5330708.15	45	6852400.51	5331417.07	59	6852463.30	5331836.85
32	6852224.94	5330708.15	46	6852407.10	5331382.80	60	6852477.05	5331871.23
26	6852233.35	5330709.92	40	6852424.22	5331381.48	61	6852482.67	5331886.24
:ЗУ1 (2) Площадь - 1786 кв.м.			:ЗУ1 (4) Площадь - 2247 кв.м.			62	6852476.11	5331893.43
33	6852253.60	5330784.05	47	6852437.35	5331498.42	63	6852447.05	5331894.99
34	6852271.65	5330850.11	48	6852441.10	5331511.86	64	6852423.93	5331886.86
35	6852258.79	5330860.77	49	6852454.22	5331511.55	65	6852429.24	5331862.48
36	6852248.37	5330839.94	50	6852463.60	5331523.11	66	6852422.37	5331852.16
37	6852237.96	5330837.85	51	6852460.78	5331540.31	67	6852413.30	5331846.54
38	6852228.59	5330795.14	52	6852456.72	5331552.81	68	6852422.68	5331832.78
39	6852244.21	5330785.24	53	6852432.97	5331561.88	69	6852429.87	5331814.34
33	6852253.60	5330784.05	54	6852421.41	5331563.75	70	6852430.49	5331789.95
						71	6852430.80	5331777.70
						57	6852457.67	5331767.45



Масштаб: 1:8000

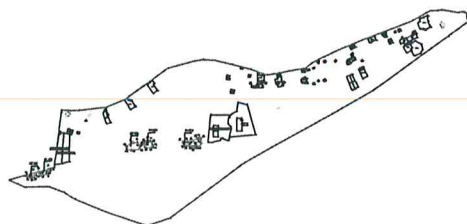

Масштаб: 1:50000

Условные обозначения:

- границы образуемого земельного участка;
- границы кадастрового квартала;
- существующая часть границы, имеющаяся в ЕГРН сведения о которой достаточны для определения местоположения;

11:06:3301004 - надпись обозначения номера кадастрового квартала;

11:06:3301004.212 - надпись обозначения кадастрового номера земельного участка;