


Схема расположения жилого дома на земельном участке с
кадастровым номером 11:06:3901012:276

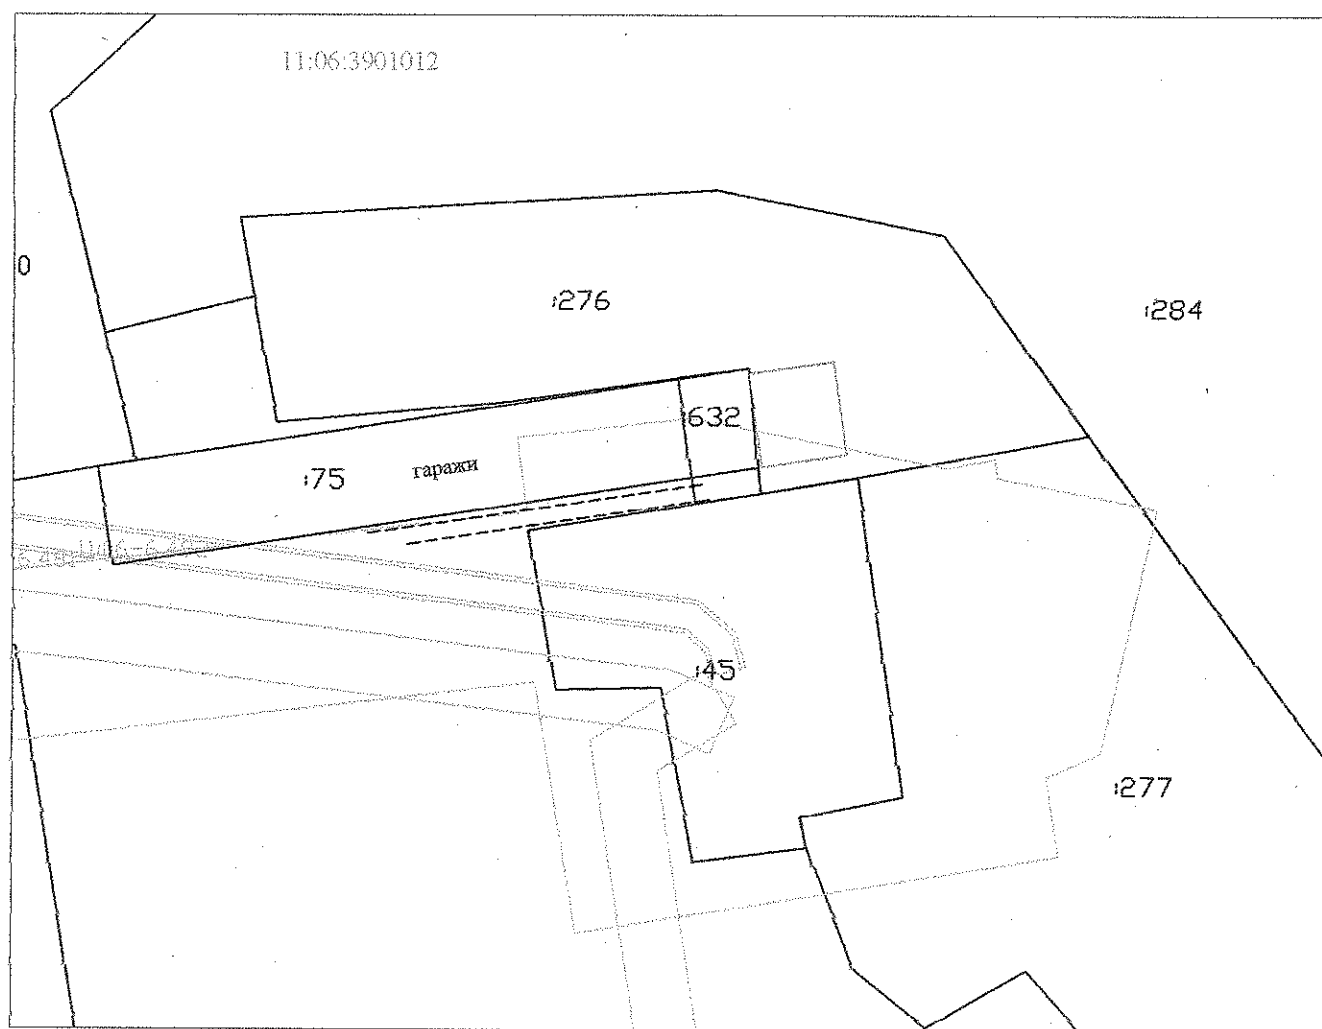

Масштаб 1:500

Условные обозначения:

- граница объекта недвижимости,
- граница земельного участка.