Схема расположения земельного участка

на кадастровом плане территории 11:06:3801007

Местоположение земельного участка: Республика Коми, Воркутинский район, п. Дружный, ул. Набережная.

Условный номер: 11:06:3801007:ЗУ1		
Площадь земельного участка: 608 кв.м.		
Обозначение характерной	Система координат:	
	X	Y
1	650415.37	4486425.14
2	650420.76	4486427.27
3	650403.80	4486466.12
4	650385.46	4486456.77
5	650386.53	4486454.62
6	650399.35	4486438.73
1	650415.37	4486425.14

Условные обозначения:

- проектная граница участка;
- существующая граница участка;
- граница кадастрового квартала;
- 4 - поворотная точка границы участка,
- :104 - кадастровый номер земельного участка,
- охранная зона инженерных коммуникаций.
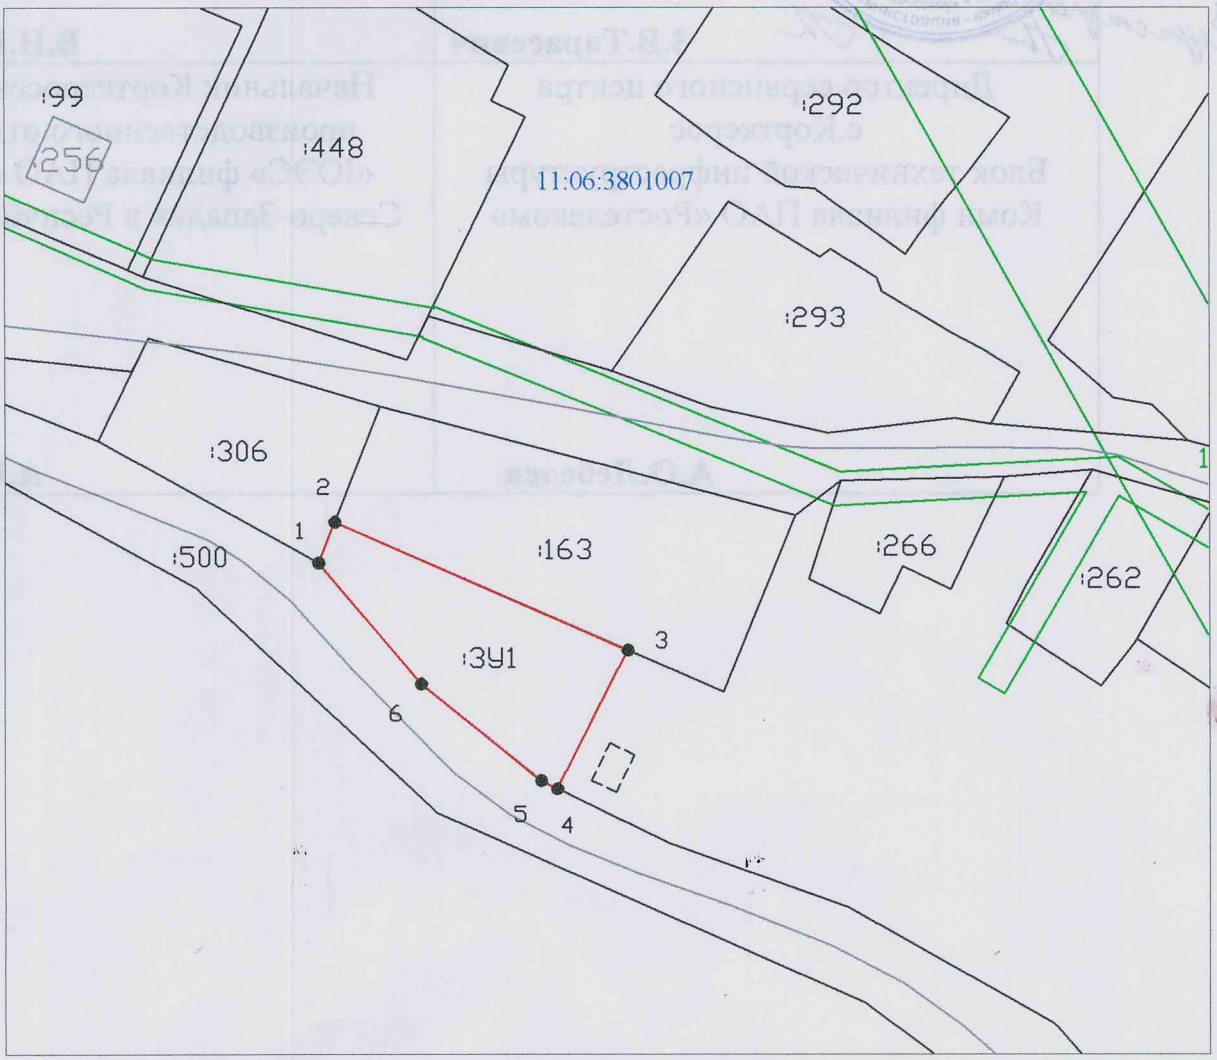
Масштаб 1:1000