


Схема расположения земельного участка

Расположенного по адресу: Республика Коми, Корткеросский район,
п.Адджером, ул.Рабочая, 22в.

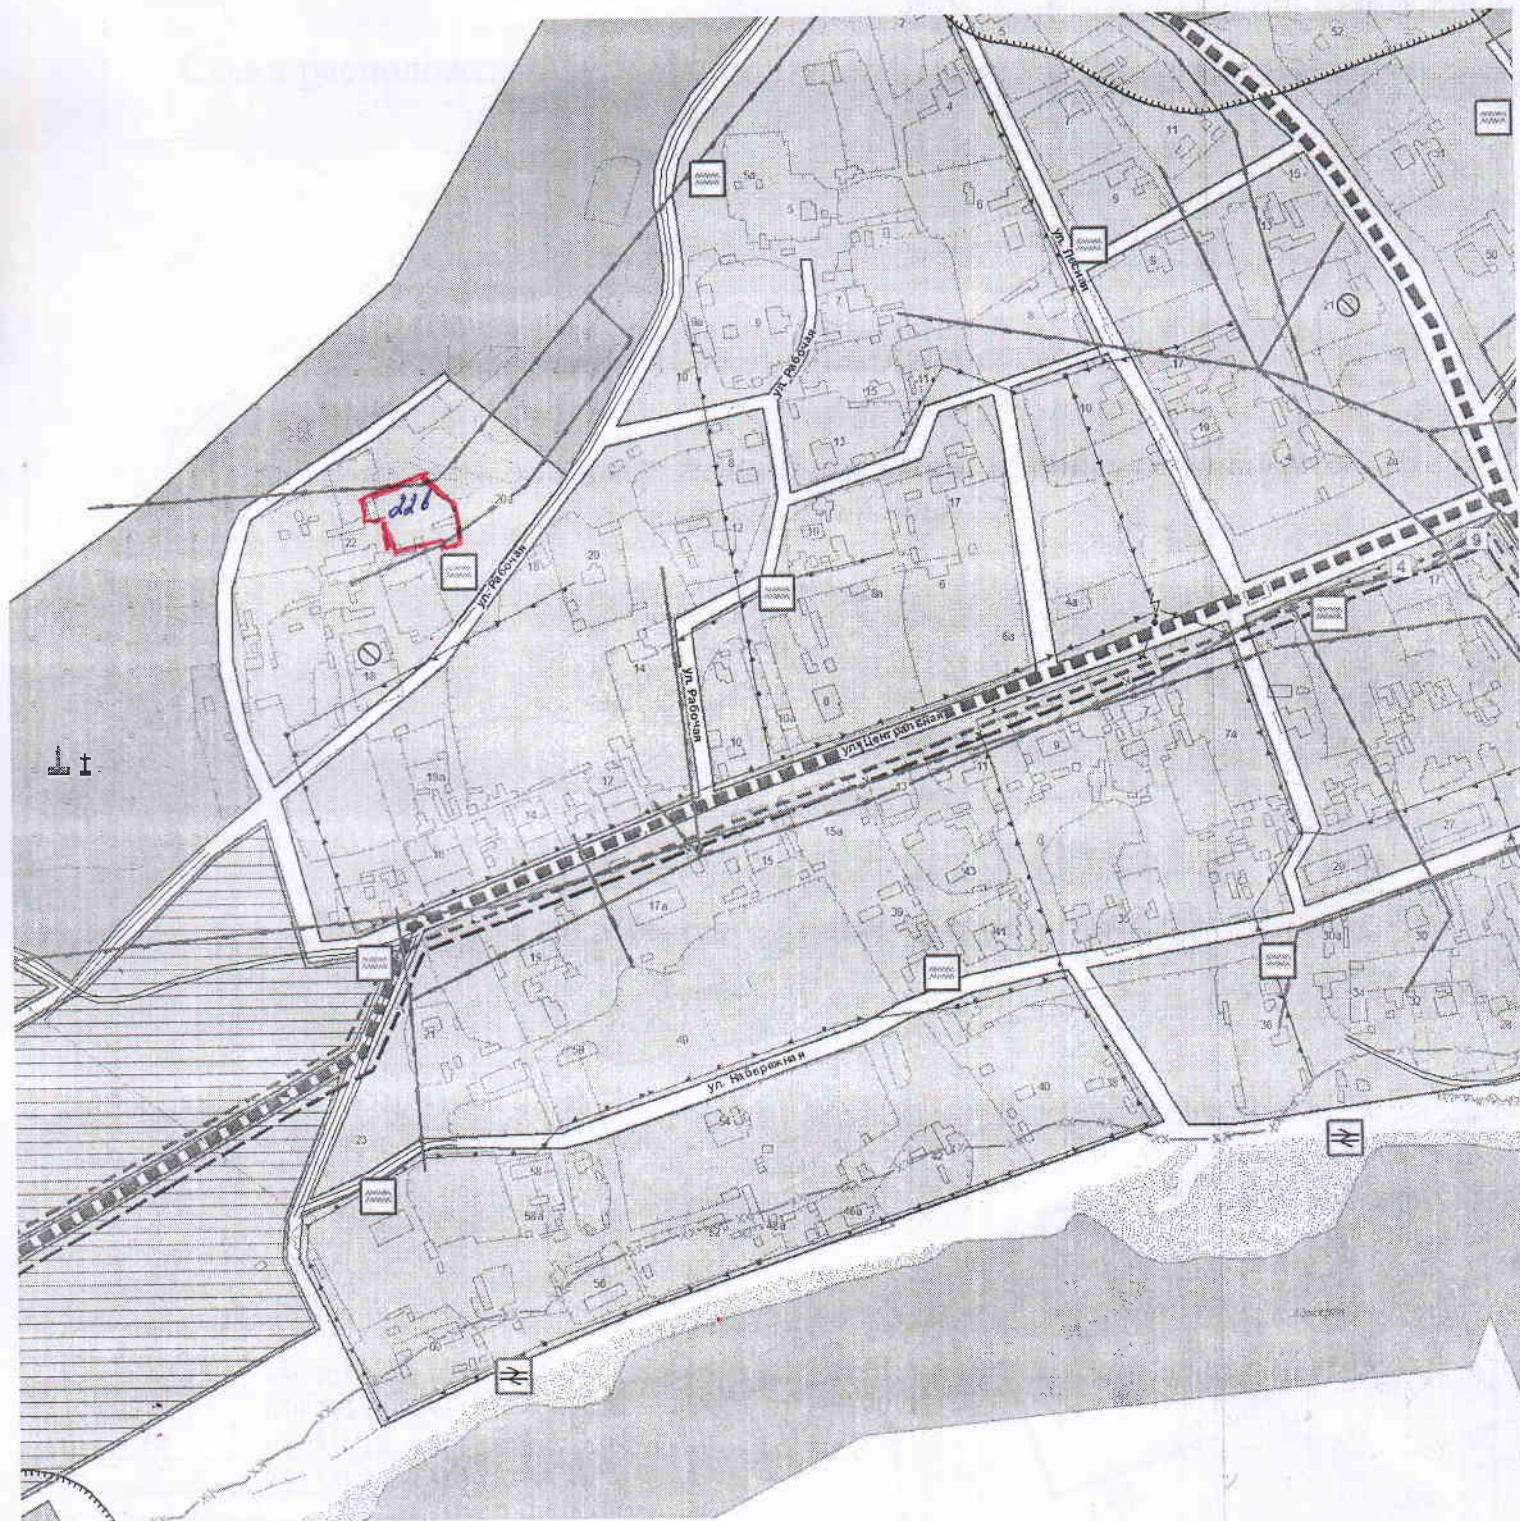

Условные обозначения



границы земельного участка

Согласовано:
Глава сельского поселения
«Пезмег»
А.А.Торопов



План составила:
Ведущий эксперт отдела имущественных
и земельных отношений

З.В. Тарасевич