


УТВЕРЖДЕНА
 Постановлением администрации
 Муниципального района
 "Корткеросский"

№ _____ от _____ 2019 г.

Схема расположения земельного участка или земельных участков на кадастровом плане территории

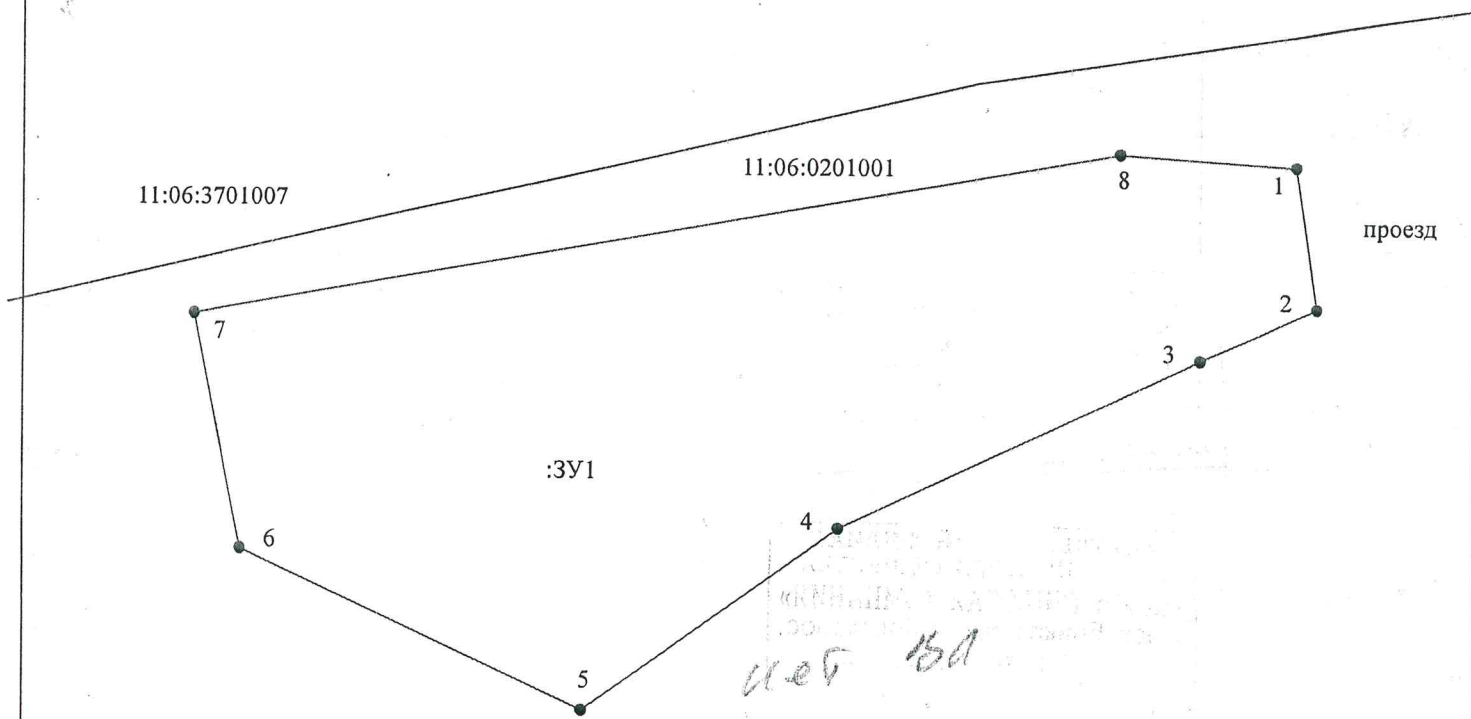

№ п/п	X, м	Y, м
:ЗУ1 (площадь 28 731 кв.м.)		
1	6 842 914,39	5 310 744,30
2	6 842 872,99	5 310 750,49
3	6 842 858,03	5 310 716,53
4	6 842 809,10	5 310 612,91
5	6 842 756,13	5 310 538,66
6	6 842 802,18	5 310 440,22
7	6 842 870,11	5 310 426,41
8	6 842 917,87	5 310 693,17

Условные обозначения:

- - вновь образованная часть границы достаточной точности
- - - - - граница кадастрового квартала
- 1 - характерная точка границы, сведения о которой имеются в ГКН
- - ЛЭП
- - воздушная линия связи

Система координат: СК 63 Д5

11:06:0201001:589 - обозначение земельного участка сведения о котором имеются в ГКН

:ЗУ1 - обозначение образуемого земельного участка