


Условный номер земельного участка 11:06:4201003:ЗУ1

Площадь земельного участка 817 м2

Обозначение характерных точек	Координаты, м	
	X	Y
1	X	Y
1	23835,28	36762,09
2	23837,24	36766,2
3	23849,9	36774,4
4	23839,12	36778,52
5	23837,33	36774,48
6	23795,1	36793,9
7	23794,3	36794,24
8	23787,15	36778,52
9	23790,39	36777,1

Кадастровый квартал: 11:06:4201003

Система координат: МСК Сыктывкарская

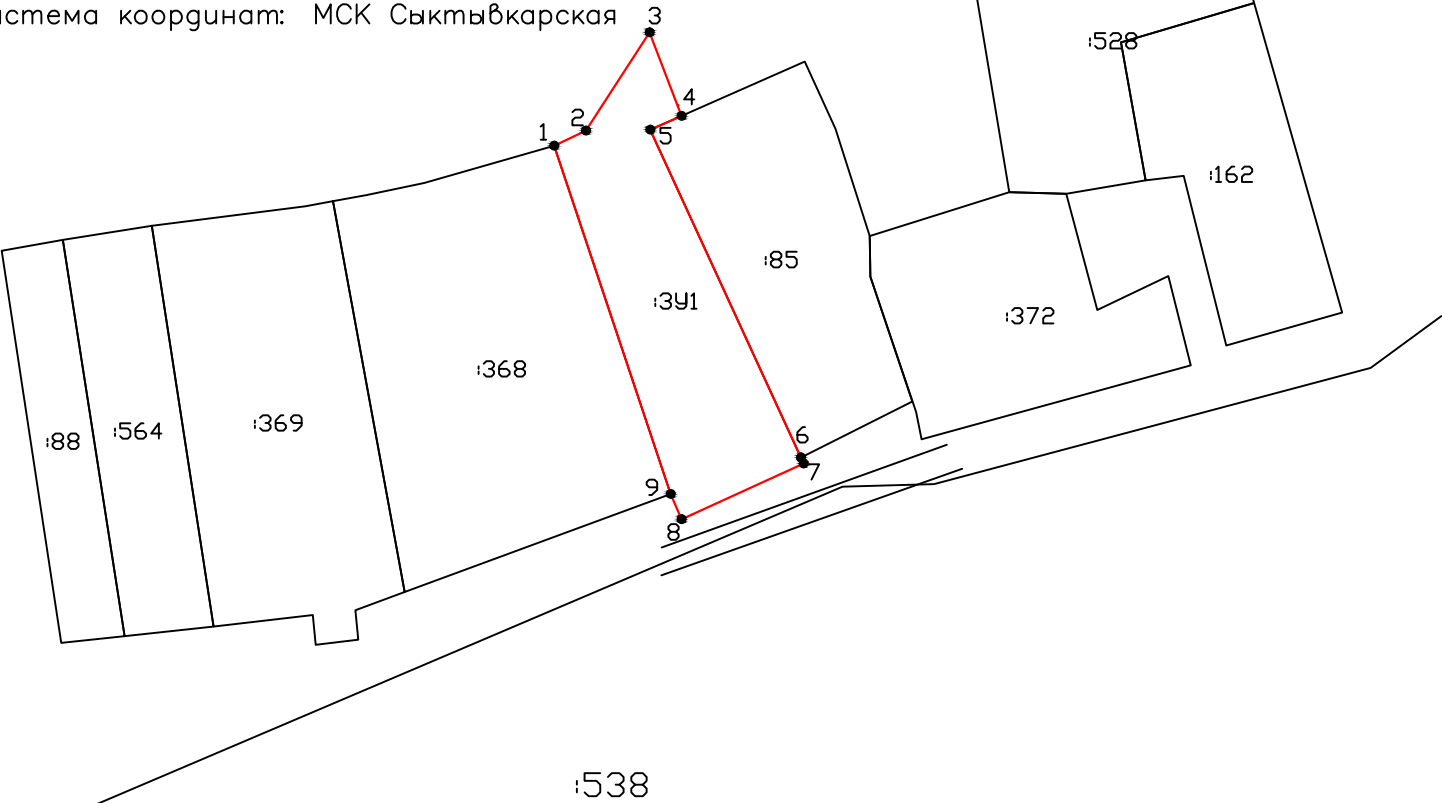

Условные обозначения:

— обозначение границ земельного участка
1 • обозначение характерной точки границы земельного участка

Масштаб 1:1000