


Схема расположения земельного участка

Расположенного по адресу: Республика Коми, Корткеросский район,
п.Аджером, ул.Набережная.

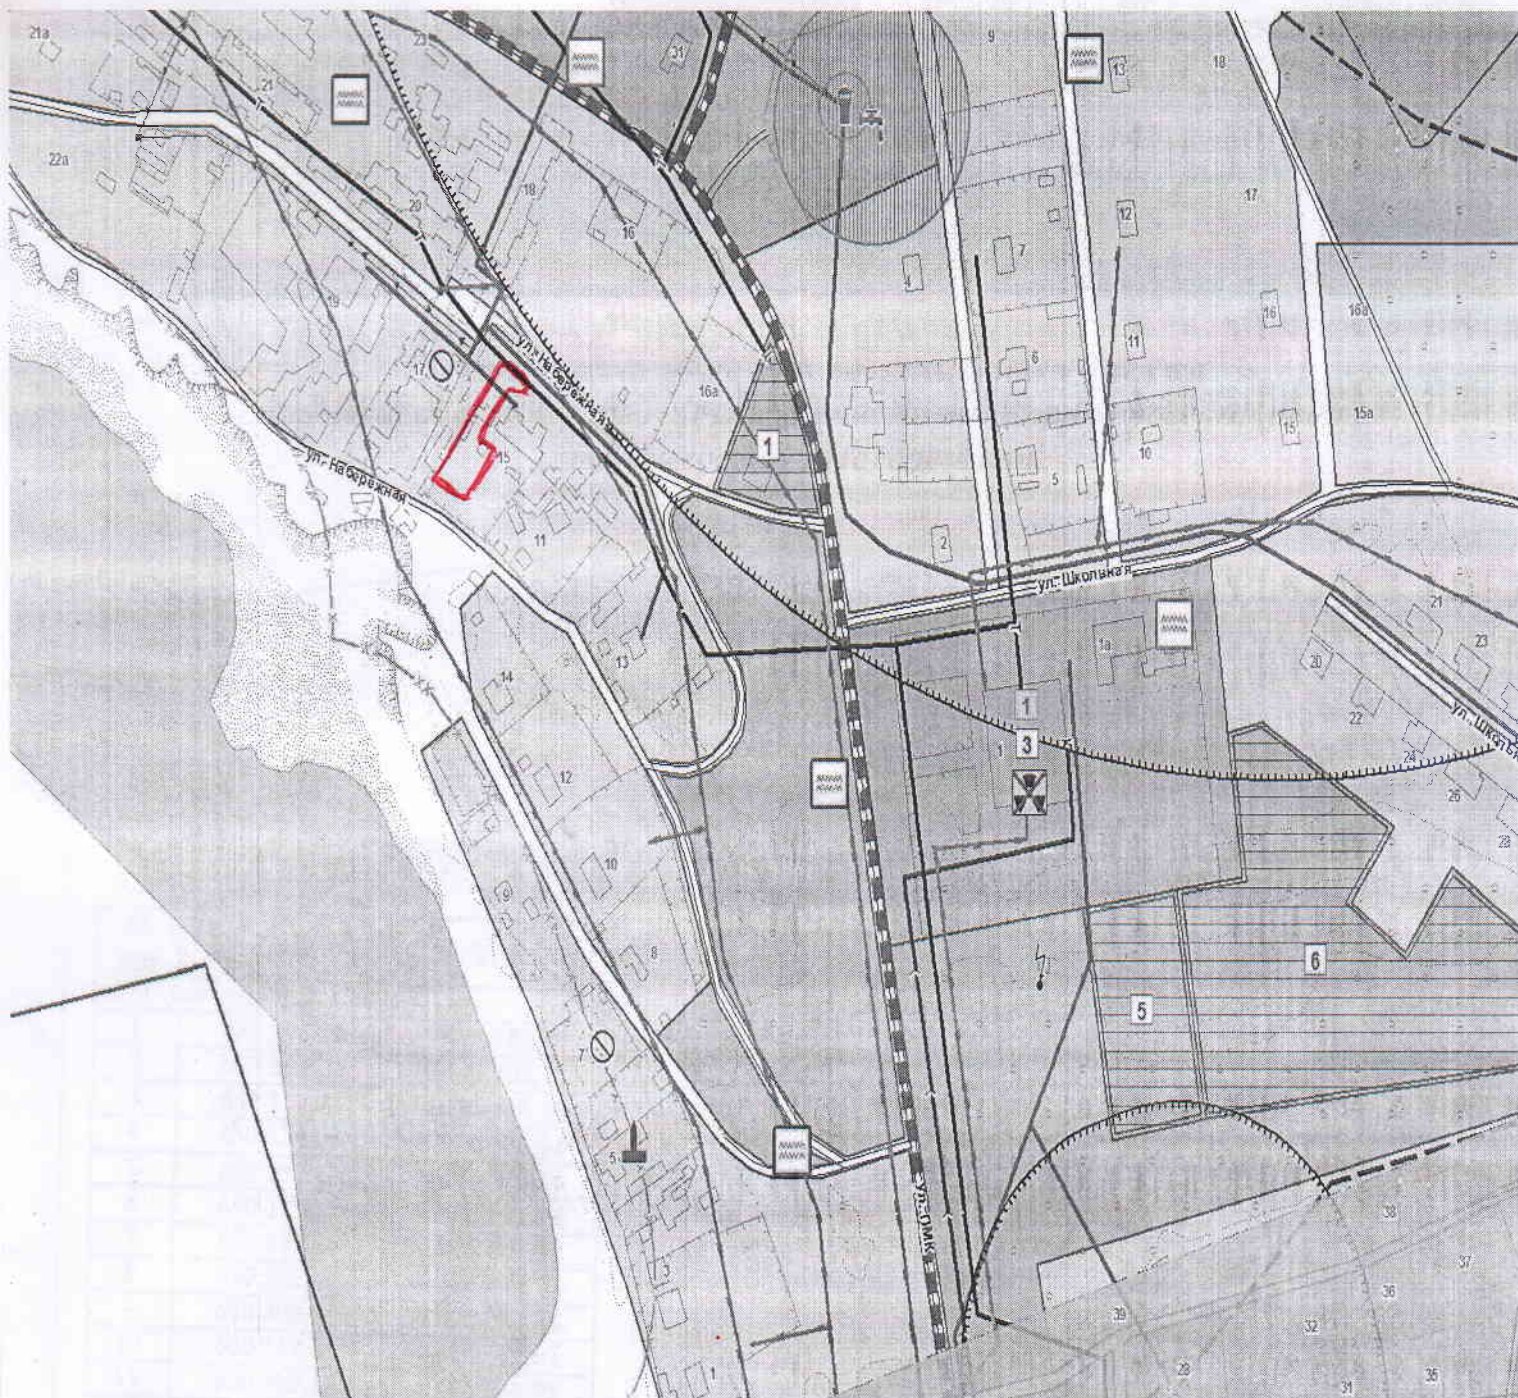

Условные обозначения




границы земельного участка



План составила:

Ведущий эксперт отдела имущественных
и земельных отношений

 Тарасевич З.В.