


Схема расположения земельного участка

Расположенного по адресу: Республика Коми, Корткеросский район,
п.Аджером, ул.ПМК.



Условные обозначения

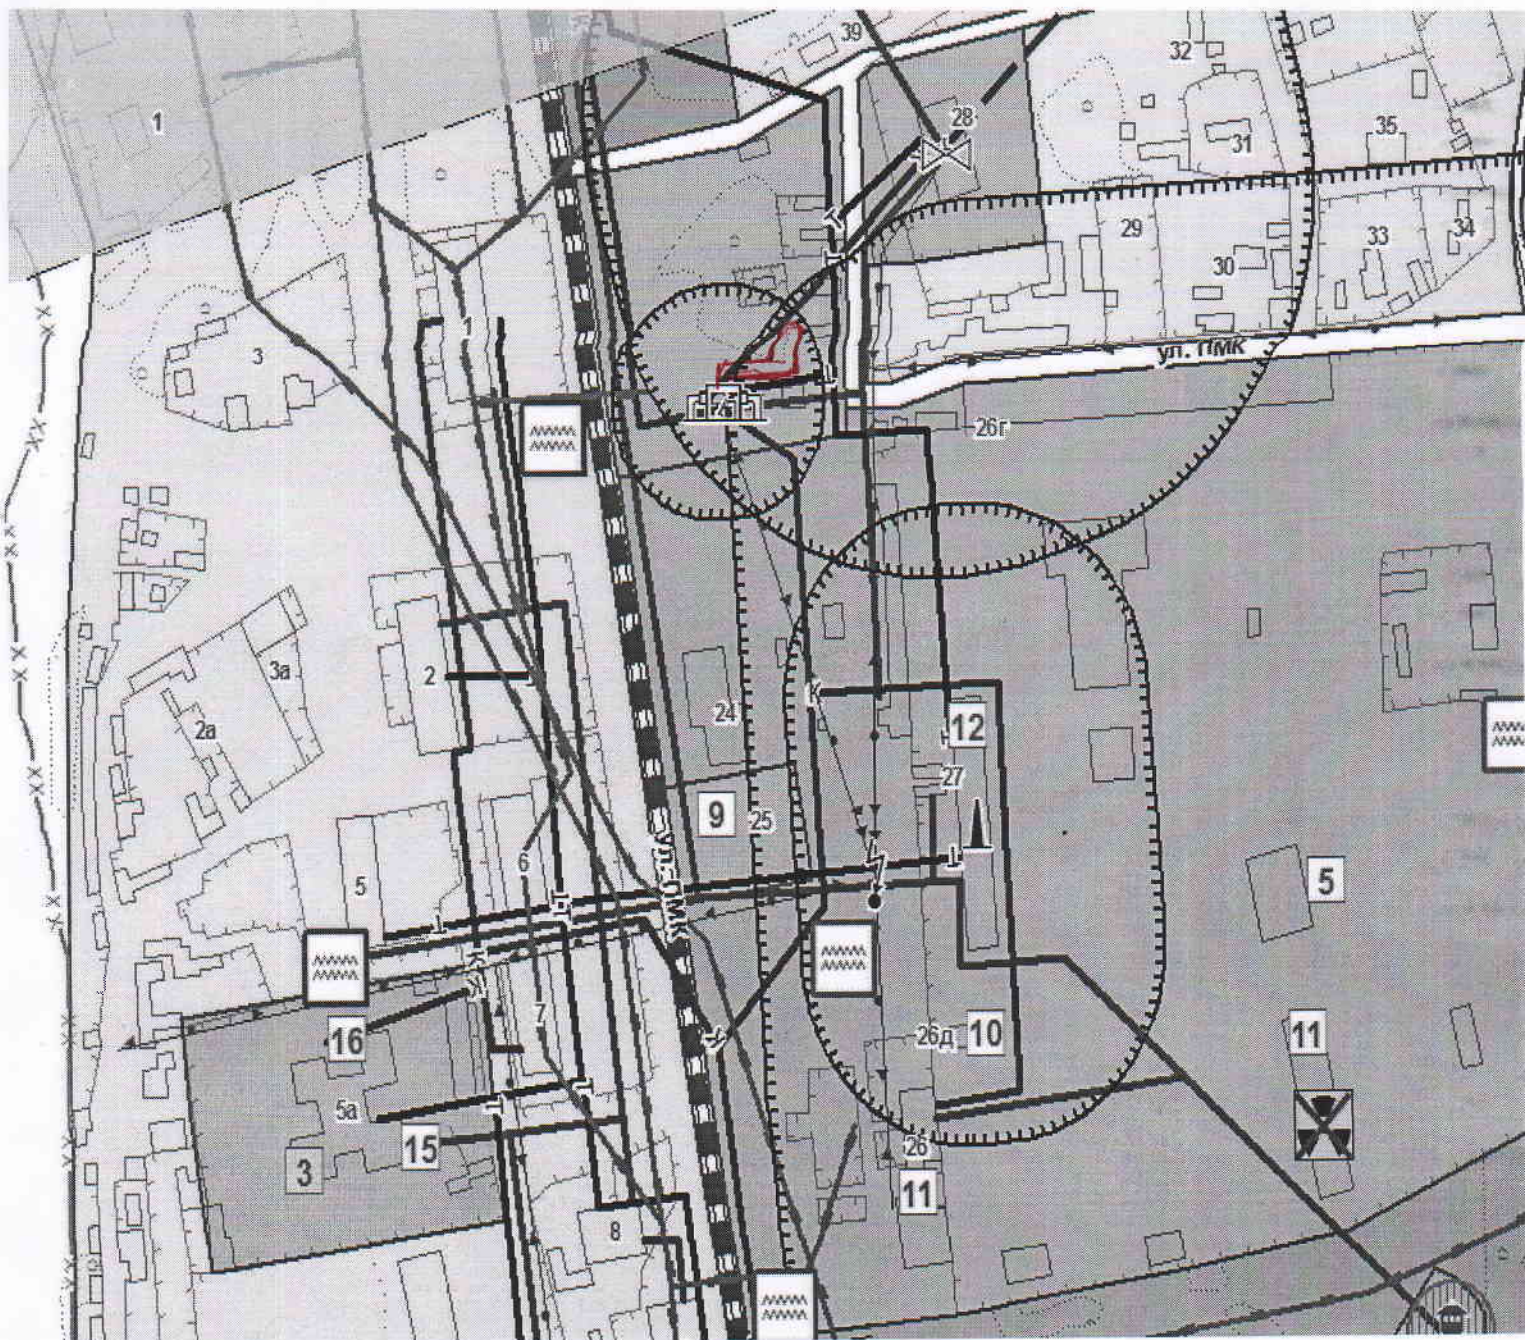

границы земельного участка

Согласовано:

План составила:

Глава
сельского поселения «Пезмег»
А.А.Торопов

Ведущий эксперт управления имущественных
и земельных отношений

З.В.Тарасевич

