


Схема расположения земельного участка

расположенного по адресу: Республика Коми, Корткеросский район, п.Аджером,
ул.Солнечная, д.15а.

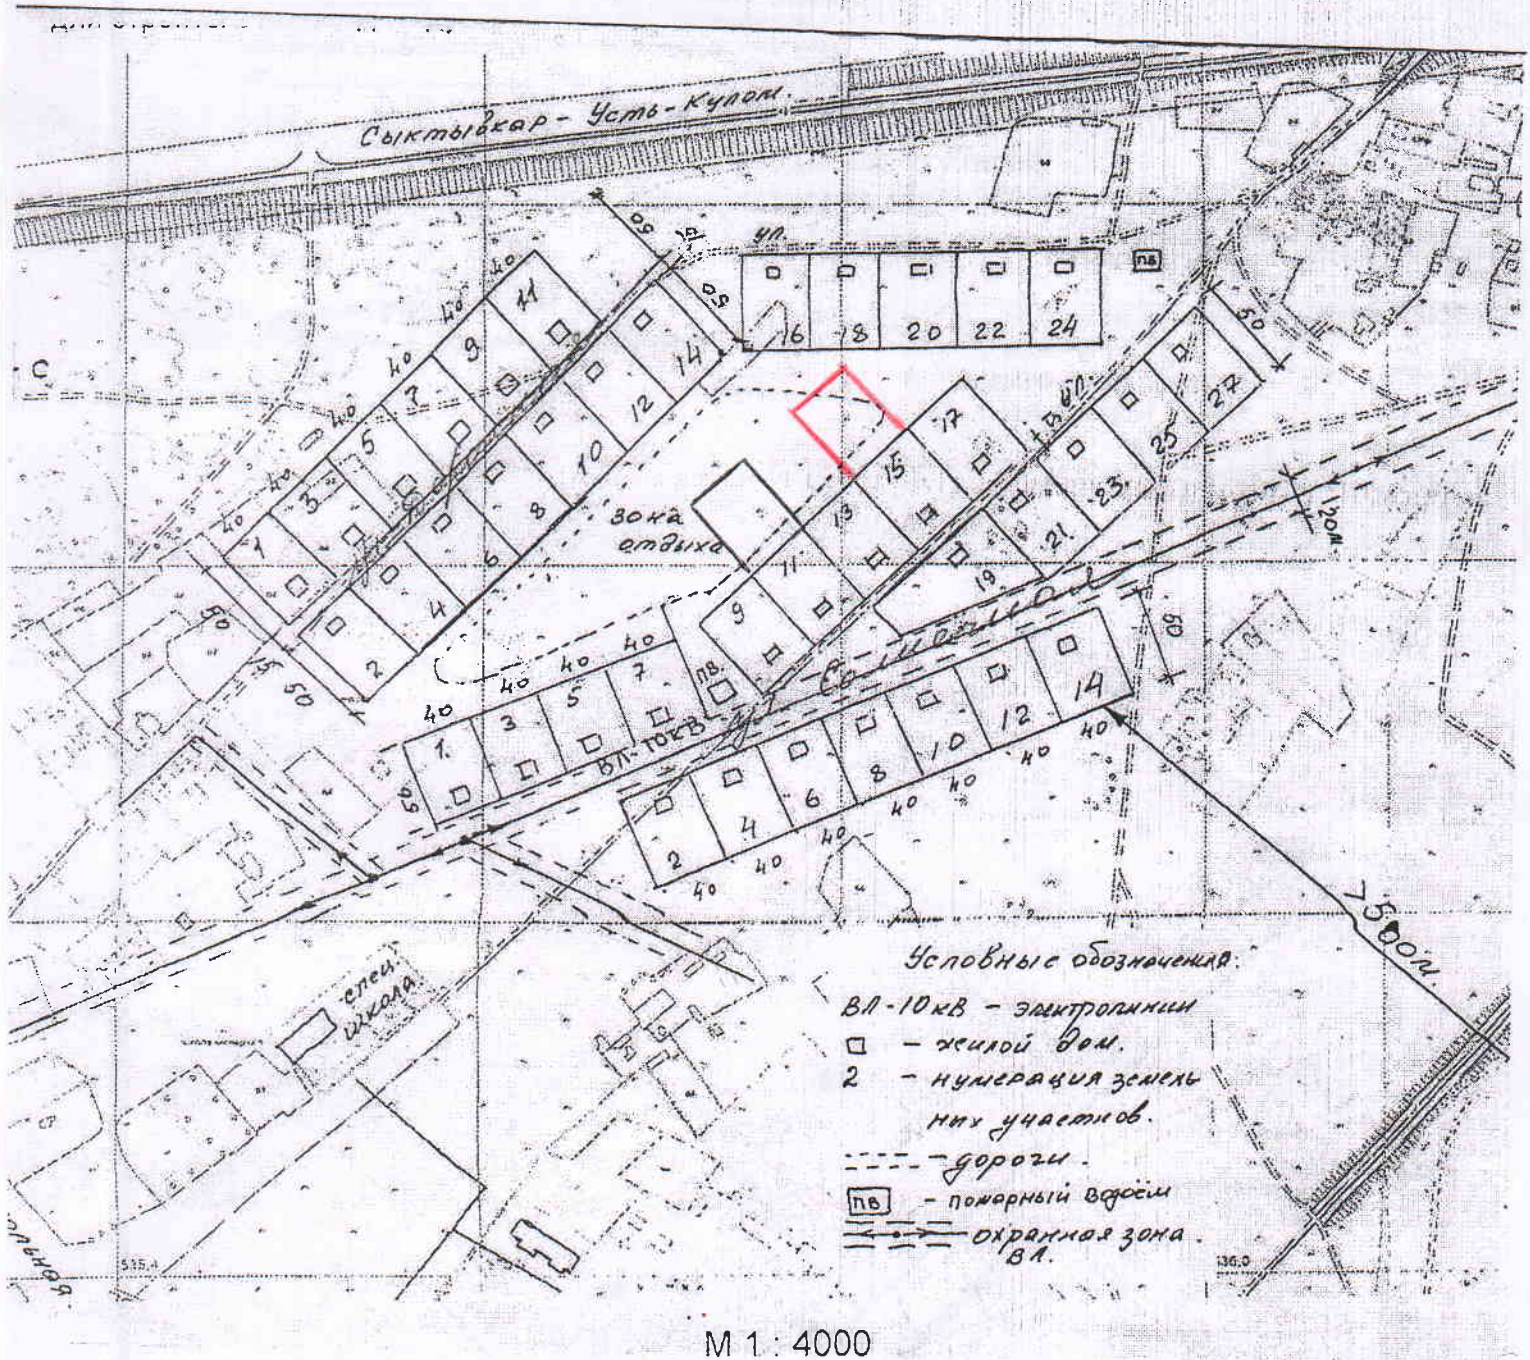

Условные обозначения



границы земельного участка

Согласовано:

Глава сельского поселения
«Пезмег»



А.А.Торопов

План составила:

Ведущий эксперт управления имущественных
и земельных отношений

З.В.Тарасевич