


Схема расположения земельного участка
Расположенного по адресу: *Республика Коми, Корткеросский район,*
п.Адджером, ул.Набережная.

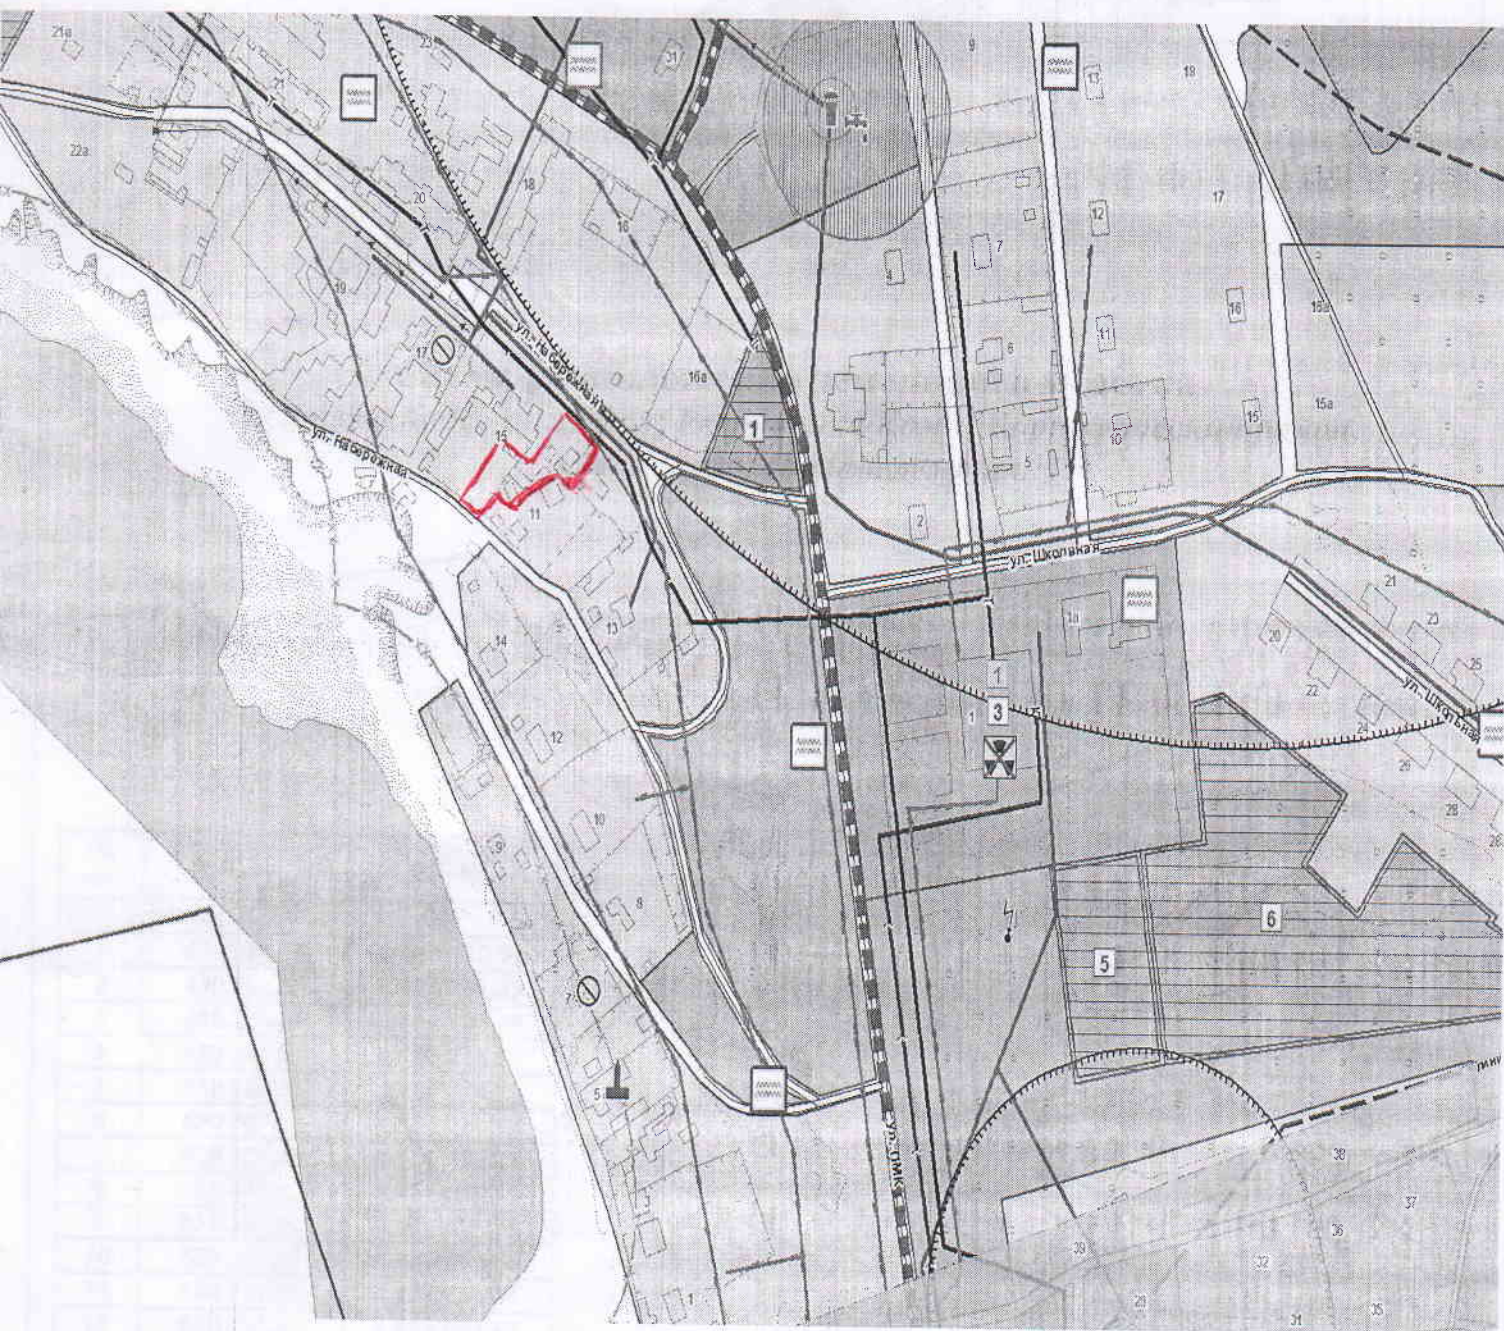

Условные обозначения



границы земельного участка

Согласовано:
Глава сельского поселения
«Адджером»

А.А.Торопов

План составила:
Ведущий эксперт отдела имущественных
и земельных отношений

Тарасевич З.В.

