


Схема расположения земельного участка

расположенного по адресу: Республика Коми, Корткеросский район, п.Адджером,
ул.Дорожная, 20.

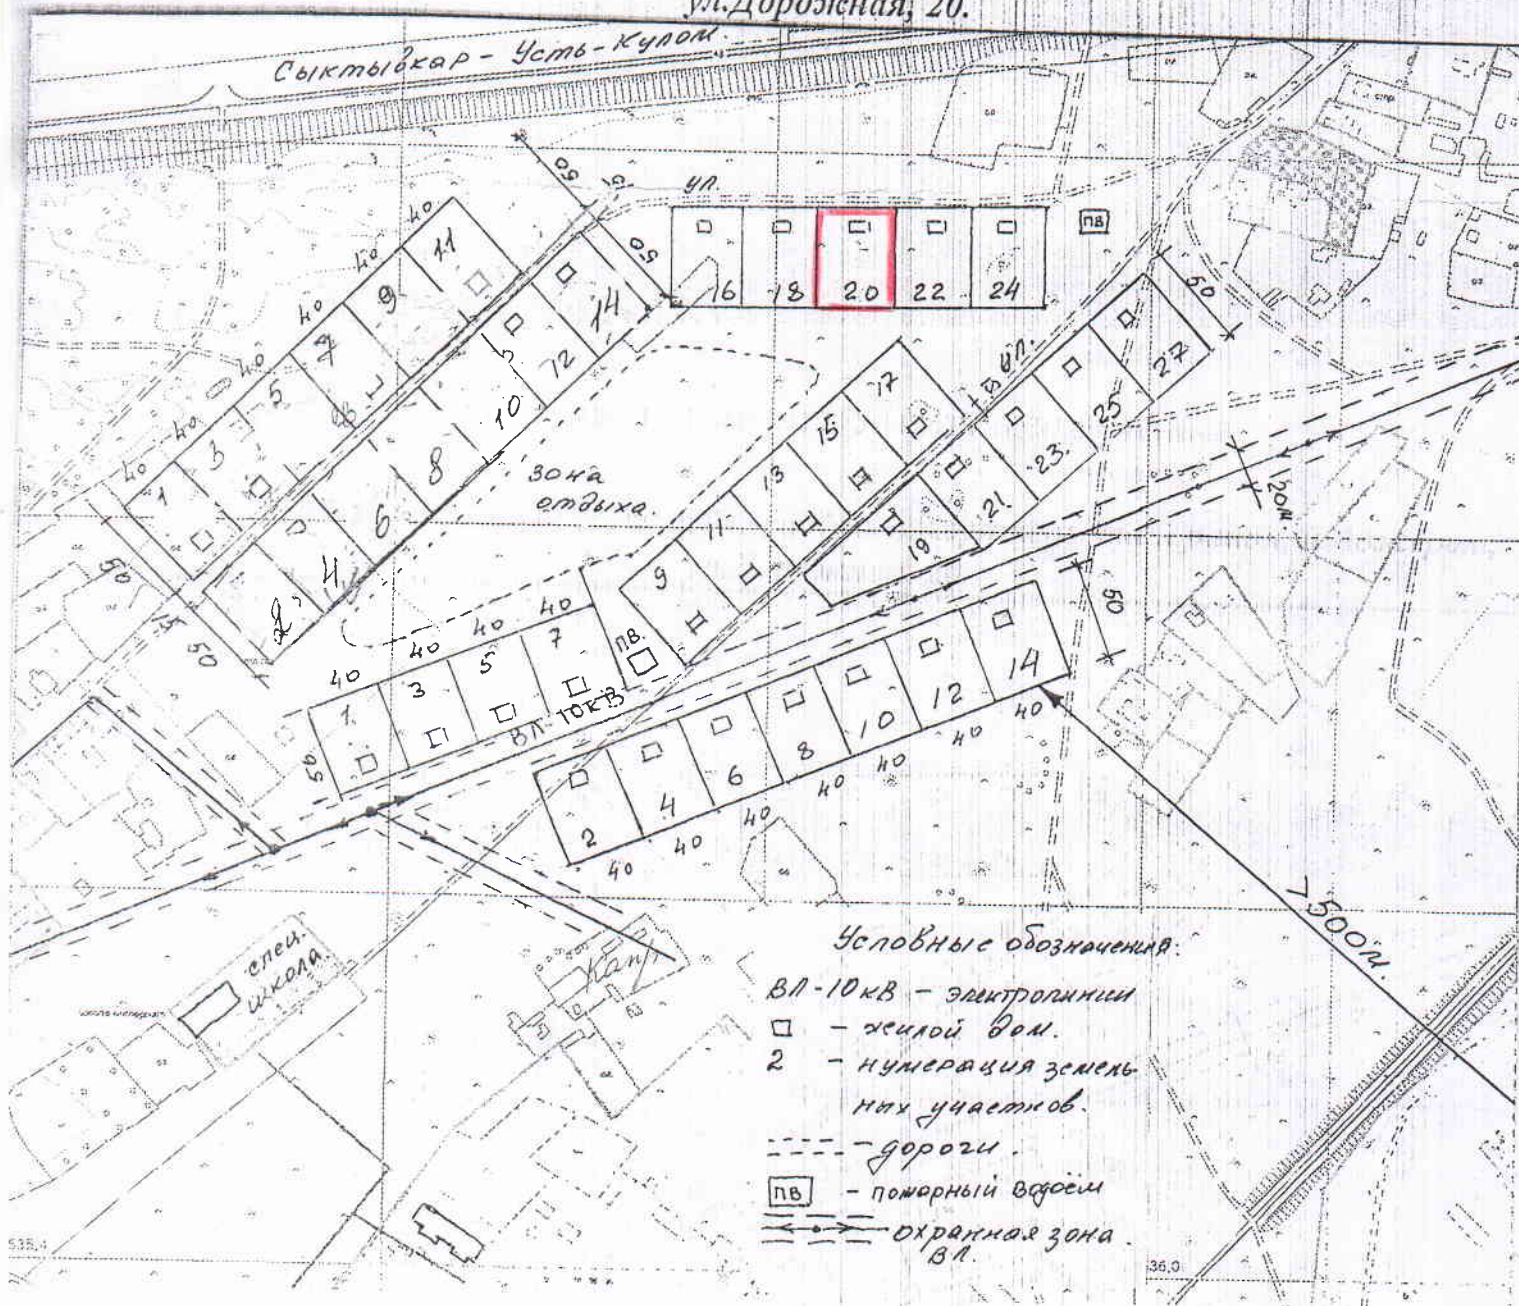

Условные обозначения



границы земельного участка

Согласовано:

Глава сельского поселения
«Пезмег»

А.А.Торопов

А.А.Торопов

План составила:

Ведущий эксперт управления имущественных
и земельных отношений

З.В.Тарасевич

З.В.Тарасевич