


Схема расположения земельного участка

Расположенного по адресу: Республика Коми, Корткеросский район,
с.Пезмег, ул.Бр.Покровских.

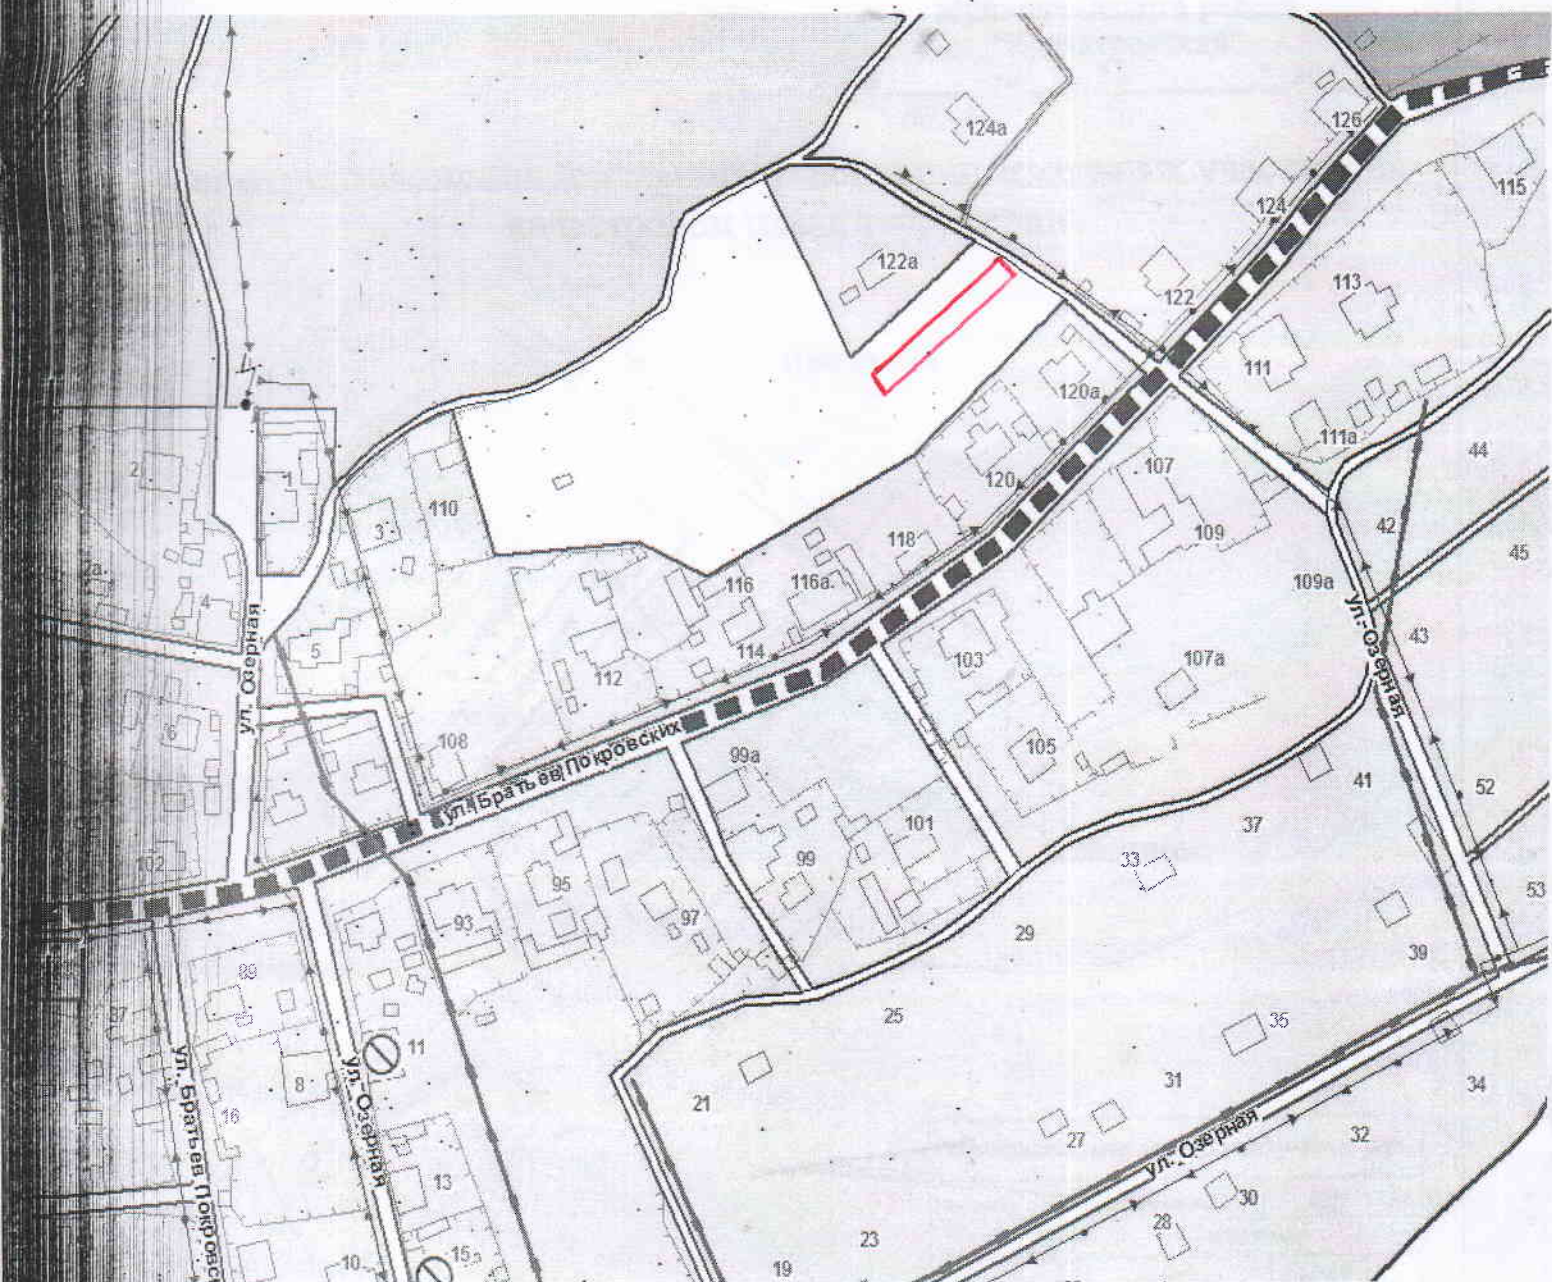

Условные обозначения  границы земельного участка

S - 425 м²

Согласовано:

Глава сельского поселения
«Пезмег»

А.А.Торопов

План составила:

Ведущий эксперт отдела имущественных
и земельных отношений

Тарасевич З.В.

