


Часть II «Карта градостроительного зонирования»

п.Аджером

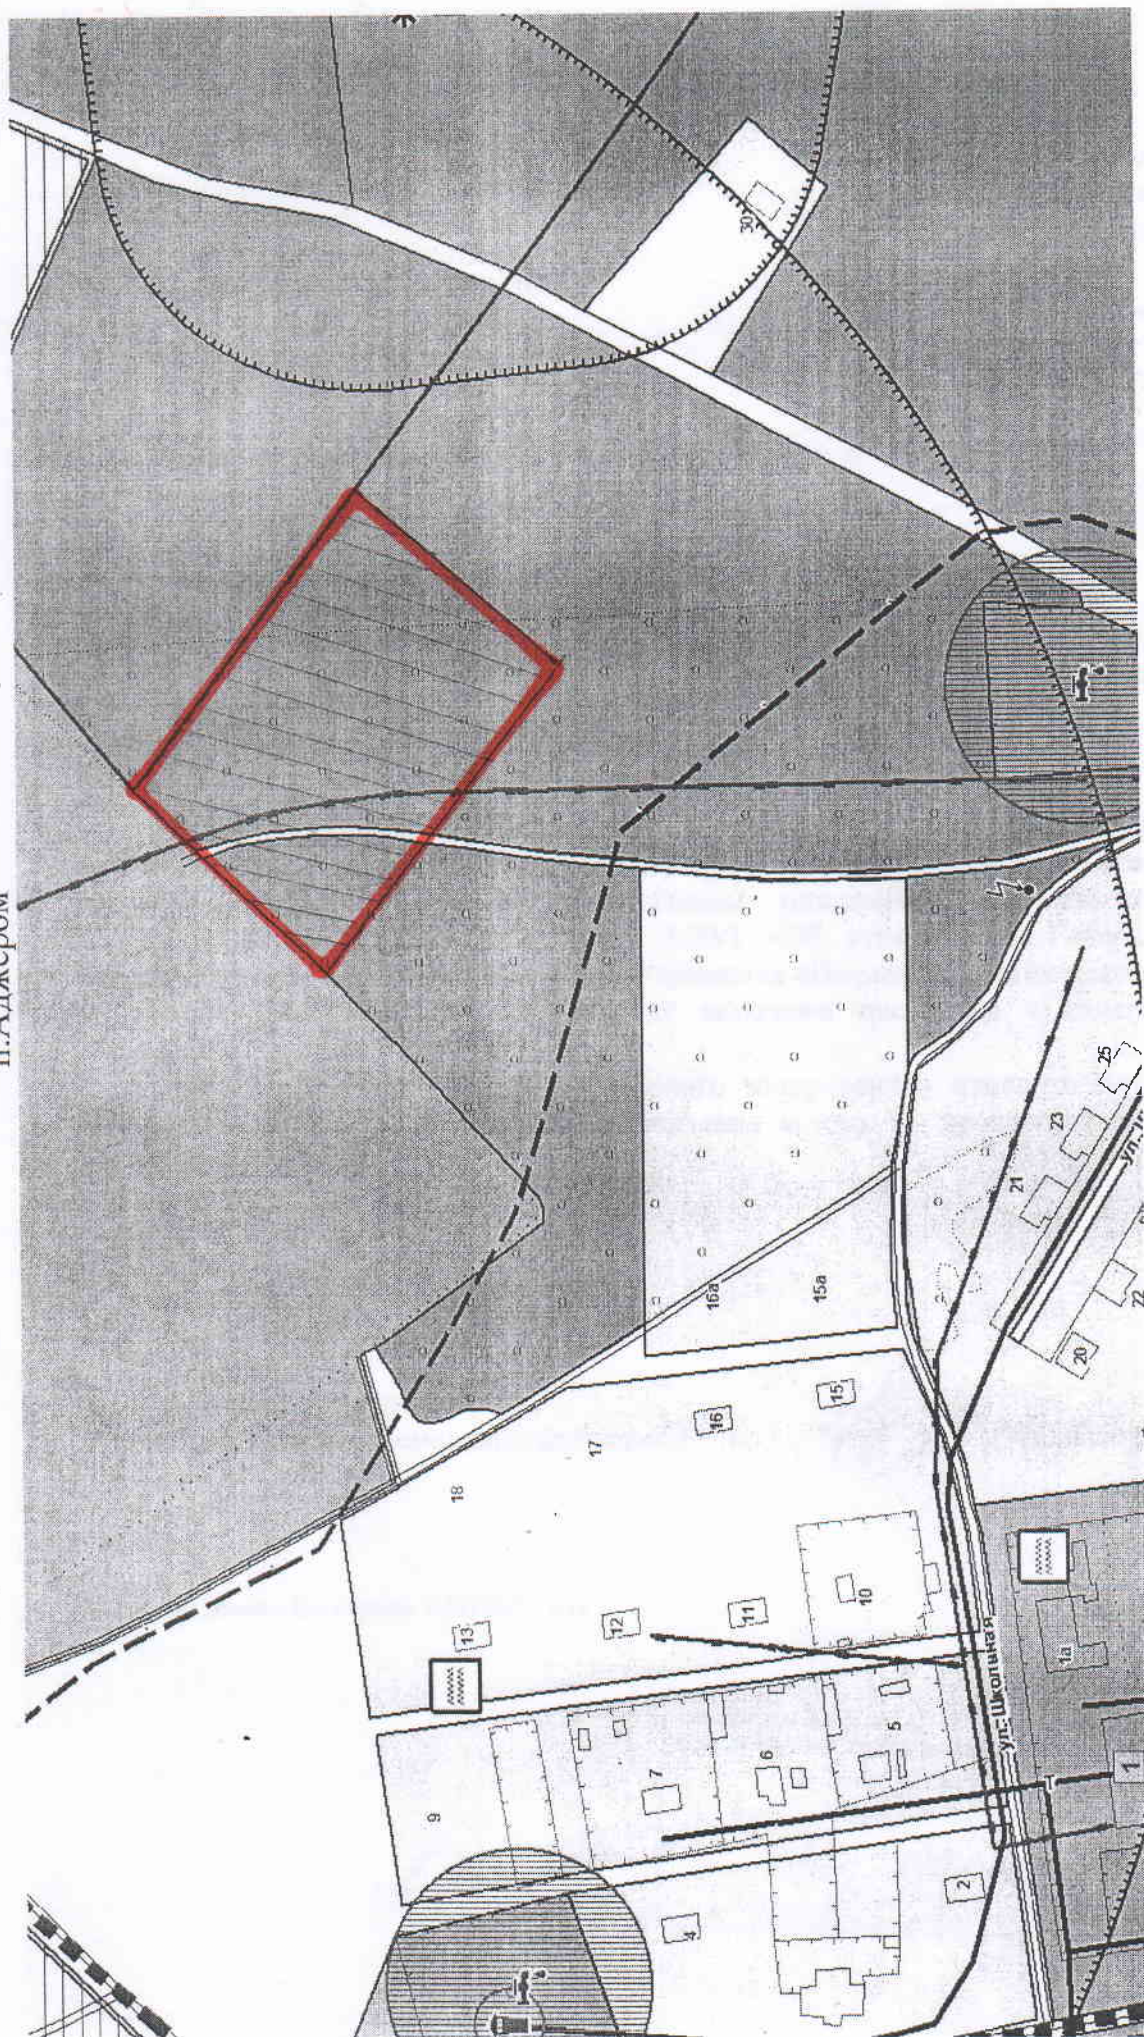

П - Производственная зона.