

УТВЕРЖДЕНА
Постановлением администрации
Муниципального района
"Корткеросский"


№ _____ от _____ 2021 г.

Схема расположения земельного участка или земельных участков
на кадастровом плане территории

п. Артееро, ул. Набережная

Имя точки	X, м	Y, м
:ЗУ1 (площадь 1 470 кв.м.)		
1	650 540,61	4 486 163,45
2	650 541,89	4 486 166,24
3	650 546,78	4 486 177,88
4	650 519,06	4 486 188,31
5	650 488,11	4 486 200,28
6	650 478,84	4 486 203,35
7	650 472,58	4 486 178,38
8	650 480,16	4 486 175,69
9	650 480,35	4 486 174,59
10	650 480,15	4 486 171,16
11	650 494,15	4 486 167,89
12	650 495,17	4 486 172,43
13	650 501,13	4 486 171,59
14	650 502,40	4 486 176,33
15	650 510,14	4 486 174,10

Система координат: МСК-11(4 зона)

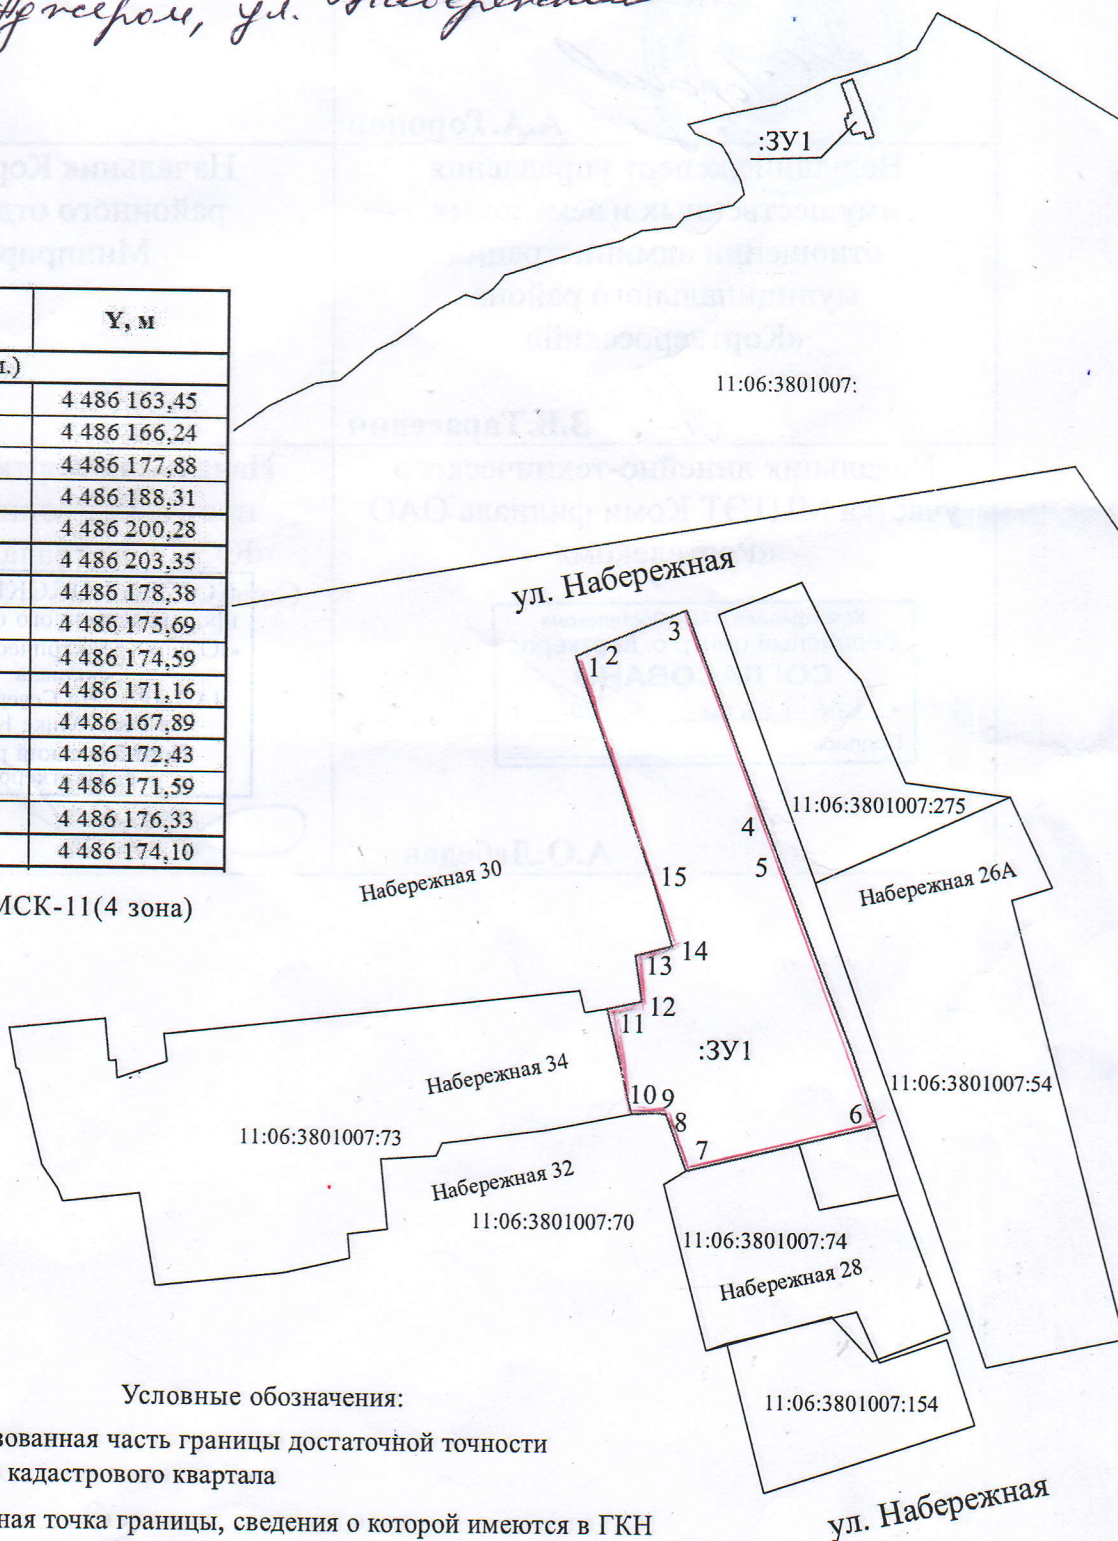

Условные обозначения:

- - вновь образованная часть границы достаточной точности
- - граница кадастрового квартала
- 1 - характерная точка границы, сведения о которой имеются в ГКН
- - ВЛ - 0,4 кВ
- - воздушная линия связи

11:06:3801002:20 - обозначение земельного участка сведения о котором имеются в ГКН

:ЗУ1 - обозначение образуемого земельного участка