


Схема расположения земельного участка или земельных участков

на кадастровом плане территории

Местонахождение: Республика Калуж, деревня Косово, п. с/х, ул. Центральная.

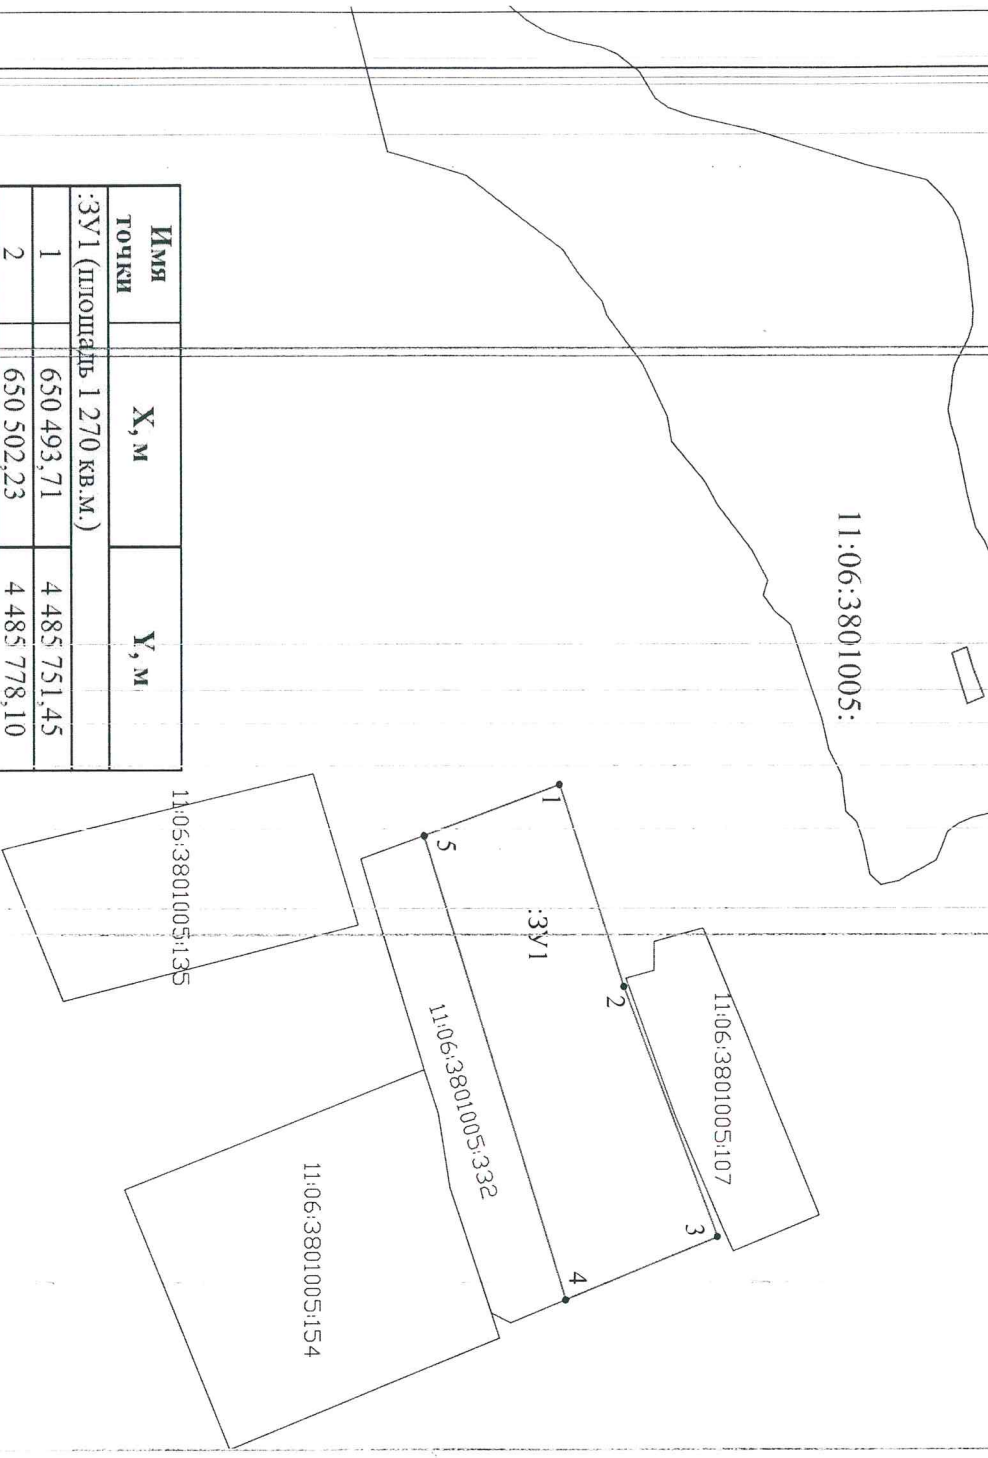

Имя точки	Х, м	У, м
:ЗУ1 (площадь 1 270 кв.м.)		
1	650 493,71	4 485 751,45
2	650 502,23	4 485 778,10
3	650 514,58	4 485 811,03
4	650 494,52	4 485 819,27
5	650 475,78	4 485 758,22

Система координат: МСК-11(4 зона)

Условные обозначения:

- вновь образованная часть границы достаточной точности
- граница кадастрового квартала
- 1 - характерная точка границы, сведения о которой имеются в ГКН
- ВЛ - 0,4 кВ
- воздушная линия связи
- 11:06:3801005:332 - обозначение земельного участка сведения о котором имеются в ГКН
- :ЗУ1 - обозначение образуемого земельного участка