

УТВЕРЖДЕНА

# Постановлением администрации


Муниципального района

"Корткеросский"

№	от	2023 г.
---	----	---------

# Схема расположения земельного участка или земельных участков на кадастровом плане территории

на кадастровом плане территории  
обремененных ипотекой: *Республике Коми, с/п. имуществом  
России, п. с/п. имуществом,  
г.р. Р. с/п. имуществом.*

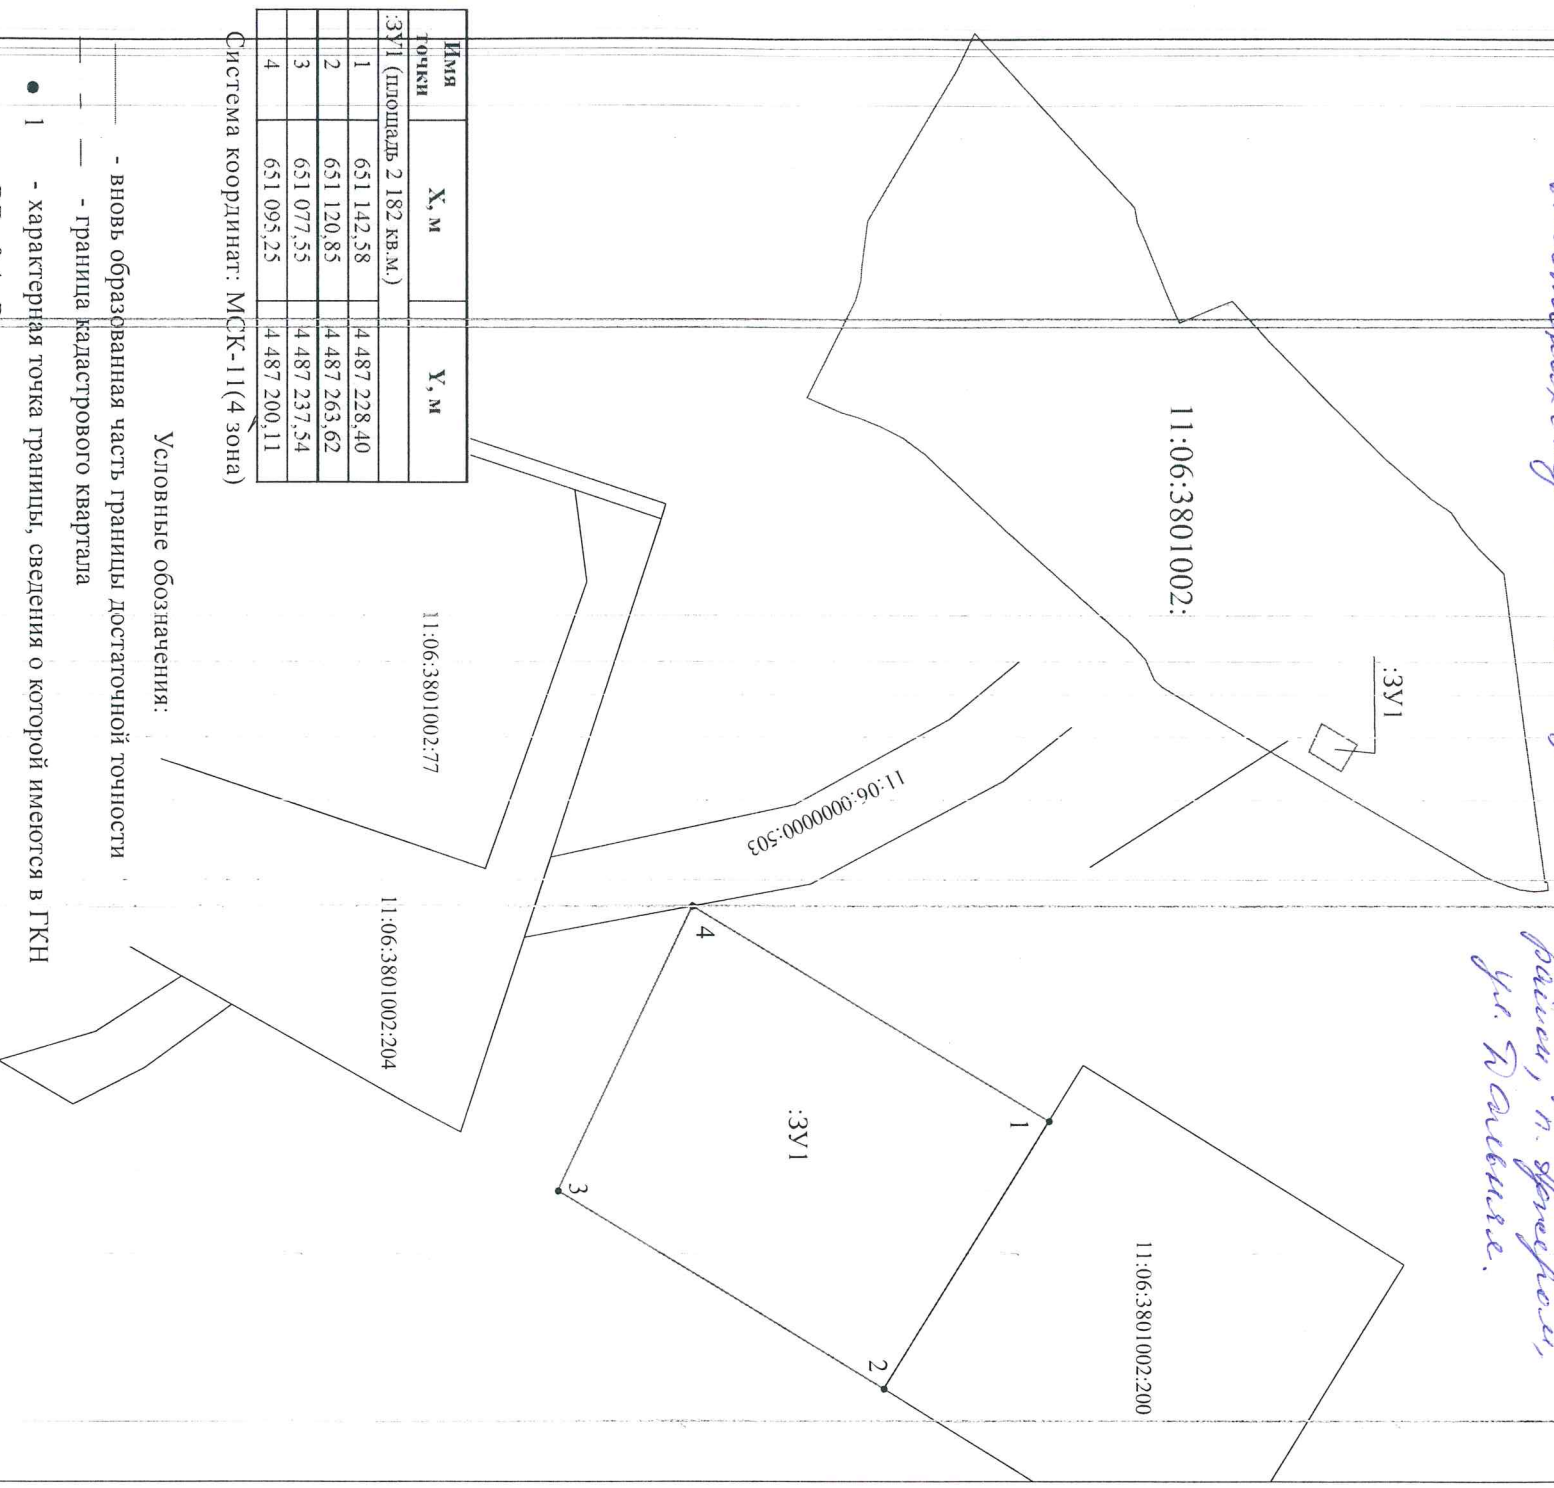

Класс точности	X, м	Y, м
3	(площадь 2 182 кв.м.)	
1	651 142,58	4 487 228,40
2	651 120,85	4 487 263,62
3	651 077,55	4 487 237,54
4	651 095,25	4 487 200,11

Система координат: МСК-11(4 зона)

Условные обозначения:

- вновь образованная часть границы достаточной точности
- - граница кадастрового квартала
- 1 - характерная точка границы, сведения о которой имеются в ГКН
- ВЛ - 0,4 кВ
- воздушная линия связи

11:06:3801002:200 - обозначение земельного участка сведения с которым имеются в ГКН

3У1 - обозначение образуемого земельного участка